P20-10.421.1.6.2020

BA.6743.1034.2020.DW

PRZYJĘTO BEZ SPRZECIWU
W ZAKRESIE OBJĘTYM NINIEJSZYM ZGŁOSZENIEM

(nr rejestru organu administracji architektoniczno- budowlanej)

Nowy Targ 17-07-2020
(miejscowość i data)

STAROSTWO POWIATOWE W NOWYM TARGU
BIURO OBSŁUGI KLIENTA 3
Data wpływu 17. 07. 2020
L.dz. .... zał. ....
Podpis ....

Nowy Targ
STAROSTWO POWIATOWE
W NOWYM TARGU
ul. Bolesława Wstydliwego 14
34-400 Nowy Targ
PRZYJĘTO BEZ SPRZECIWU
W ZAKRESIE OBJĘTYM NINIEJSZYM ZGŁOSZENIEM
Nowy Targ, 29.07.2020

Główny Specjalista
ds. administracji
budowlano-architektonicznej
mgr inż. Krzysztof Łapsa

ZGŁOSZENIE ROBÓT BUDOWLANYCH NIE WYMAGAJĄCYCH POZWOLENIA NA BUDOWĘ

STAROSTWO POWIATOWE
NOWY TARG
(nazwa organu administracji architektoniczno-budowlanej)

Inwestor: **POWIATOWY ZARZĄD DRÓG W NOWYM TARGU**
ul. Szpitalna 14, 34-400 Nowy Targ
tel. 0 18 266 28 88
(imię i nazwisko lub nazwa instytucji oraz adres i telefon)

RPW/67989/2020 P
Data:2020-07-17

na podstawie art. 29 i 30 oraz 31 (w przypadku rozbiórki obiektu) ustawy z dnia 7 lipca 1994 r. - Prawo budowlane (jednolity tekst: Dz. U. z 2019 r. poz. 1186 z późniejszymi zmianami), zgłaszam zamiar wykonania

Remont drogi powiatowej nr 1651K Czarny Dunajec - Poronin km od 0+870 do km 4+420 w miejscowościach Czarny Dunajec, Stare Bystre, Ciche – bez podwyższenia parametrów technicznych drogi oraz klasy drogi.

(określenie rodzaju obiektu lub robót budowlanych)

Lokalizacja; miejscowości: **Czarny Dunajec, Stare Bystre, Ciche**

Działki ewidencyjne: nr **14988; 14989; 14990; 400/48; 1906; 405;** w obrębie ewidencyjnym **Czarny Dunajec** w jednostce ewidencyjnej **Czarny Dunajec.**
Działka ewidencyjna: nr **12000;** w obrębie ewidencyjnym **Stare Bystre** w jednostce ewidencyjnej **Czarny Dunajec.**
Działka ewidencyjna: nr **18157/1;** w obrębie ewidencyjnym **Ciche** w jednostce ewidencyjnej **Czarny Dunajec.**

Zakres i sposób wykonywania robót:
1)Remont odcinka drogi polega na lokalnym frezowaniu istniejącej nawierzchni bitumicznej, wykonaniu nowej warstwy wyrównawczej, wiążącej i ścieralnej z betonu asfaltowego, wzmocnienie warstw przy pomocy siatki wzmacniającej, lokalnej wymianie podbudowy gruntowej na poboczu w miejscach zniszczenia.
2) Remont istniejących rowów, polegający na umocnieniu dna rowu korytkami betonowymi typu „górskiego" oraz umocnienie skarp rowu betonowymi płytami ażurowymi.
Wykonane roboty będą prowadzone w pasie drogowym i nie będą wykraczały poza obszar pasa drogowego. Nie będzie zwiększona przepustowość drogi, nośność oraz prędkość dopuszczalna.

Planowany termin rozpoczęcia robót: 18.08.2020 r.

Prosimy o pisemną odpowiedź.

Do zgłoszenia dołączam : /dotyczy robót budowlanych nie wymagających pozwolenia na budowę/,
1) oświadczenie o posiadanym prawie do dysponowania nieruchomością na cele budowlane,
2) szkice lub rysunki w ilości szt. 1
~~3) pozwolenia, uzgodnienia i opinie, wymagane odrębnymi przepisami szt. ....~~ ,

DYREKTOR
Powiatowego Zarządu Dróg
w Nowym Targu
mgr inż. [illegible]

(podpis inwestora lub osoby przez niego upoważnione

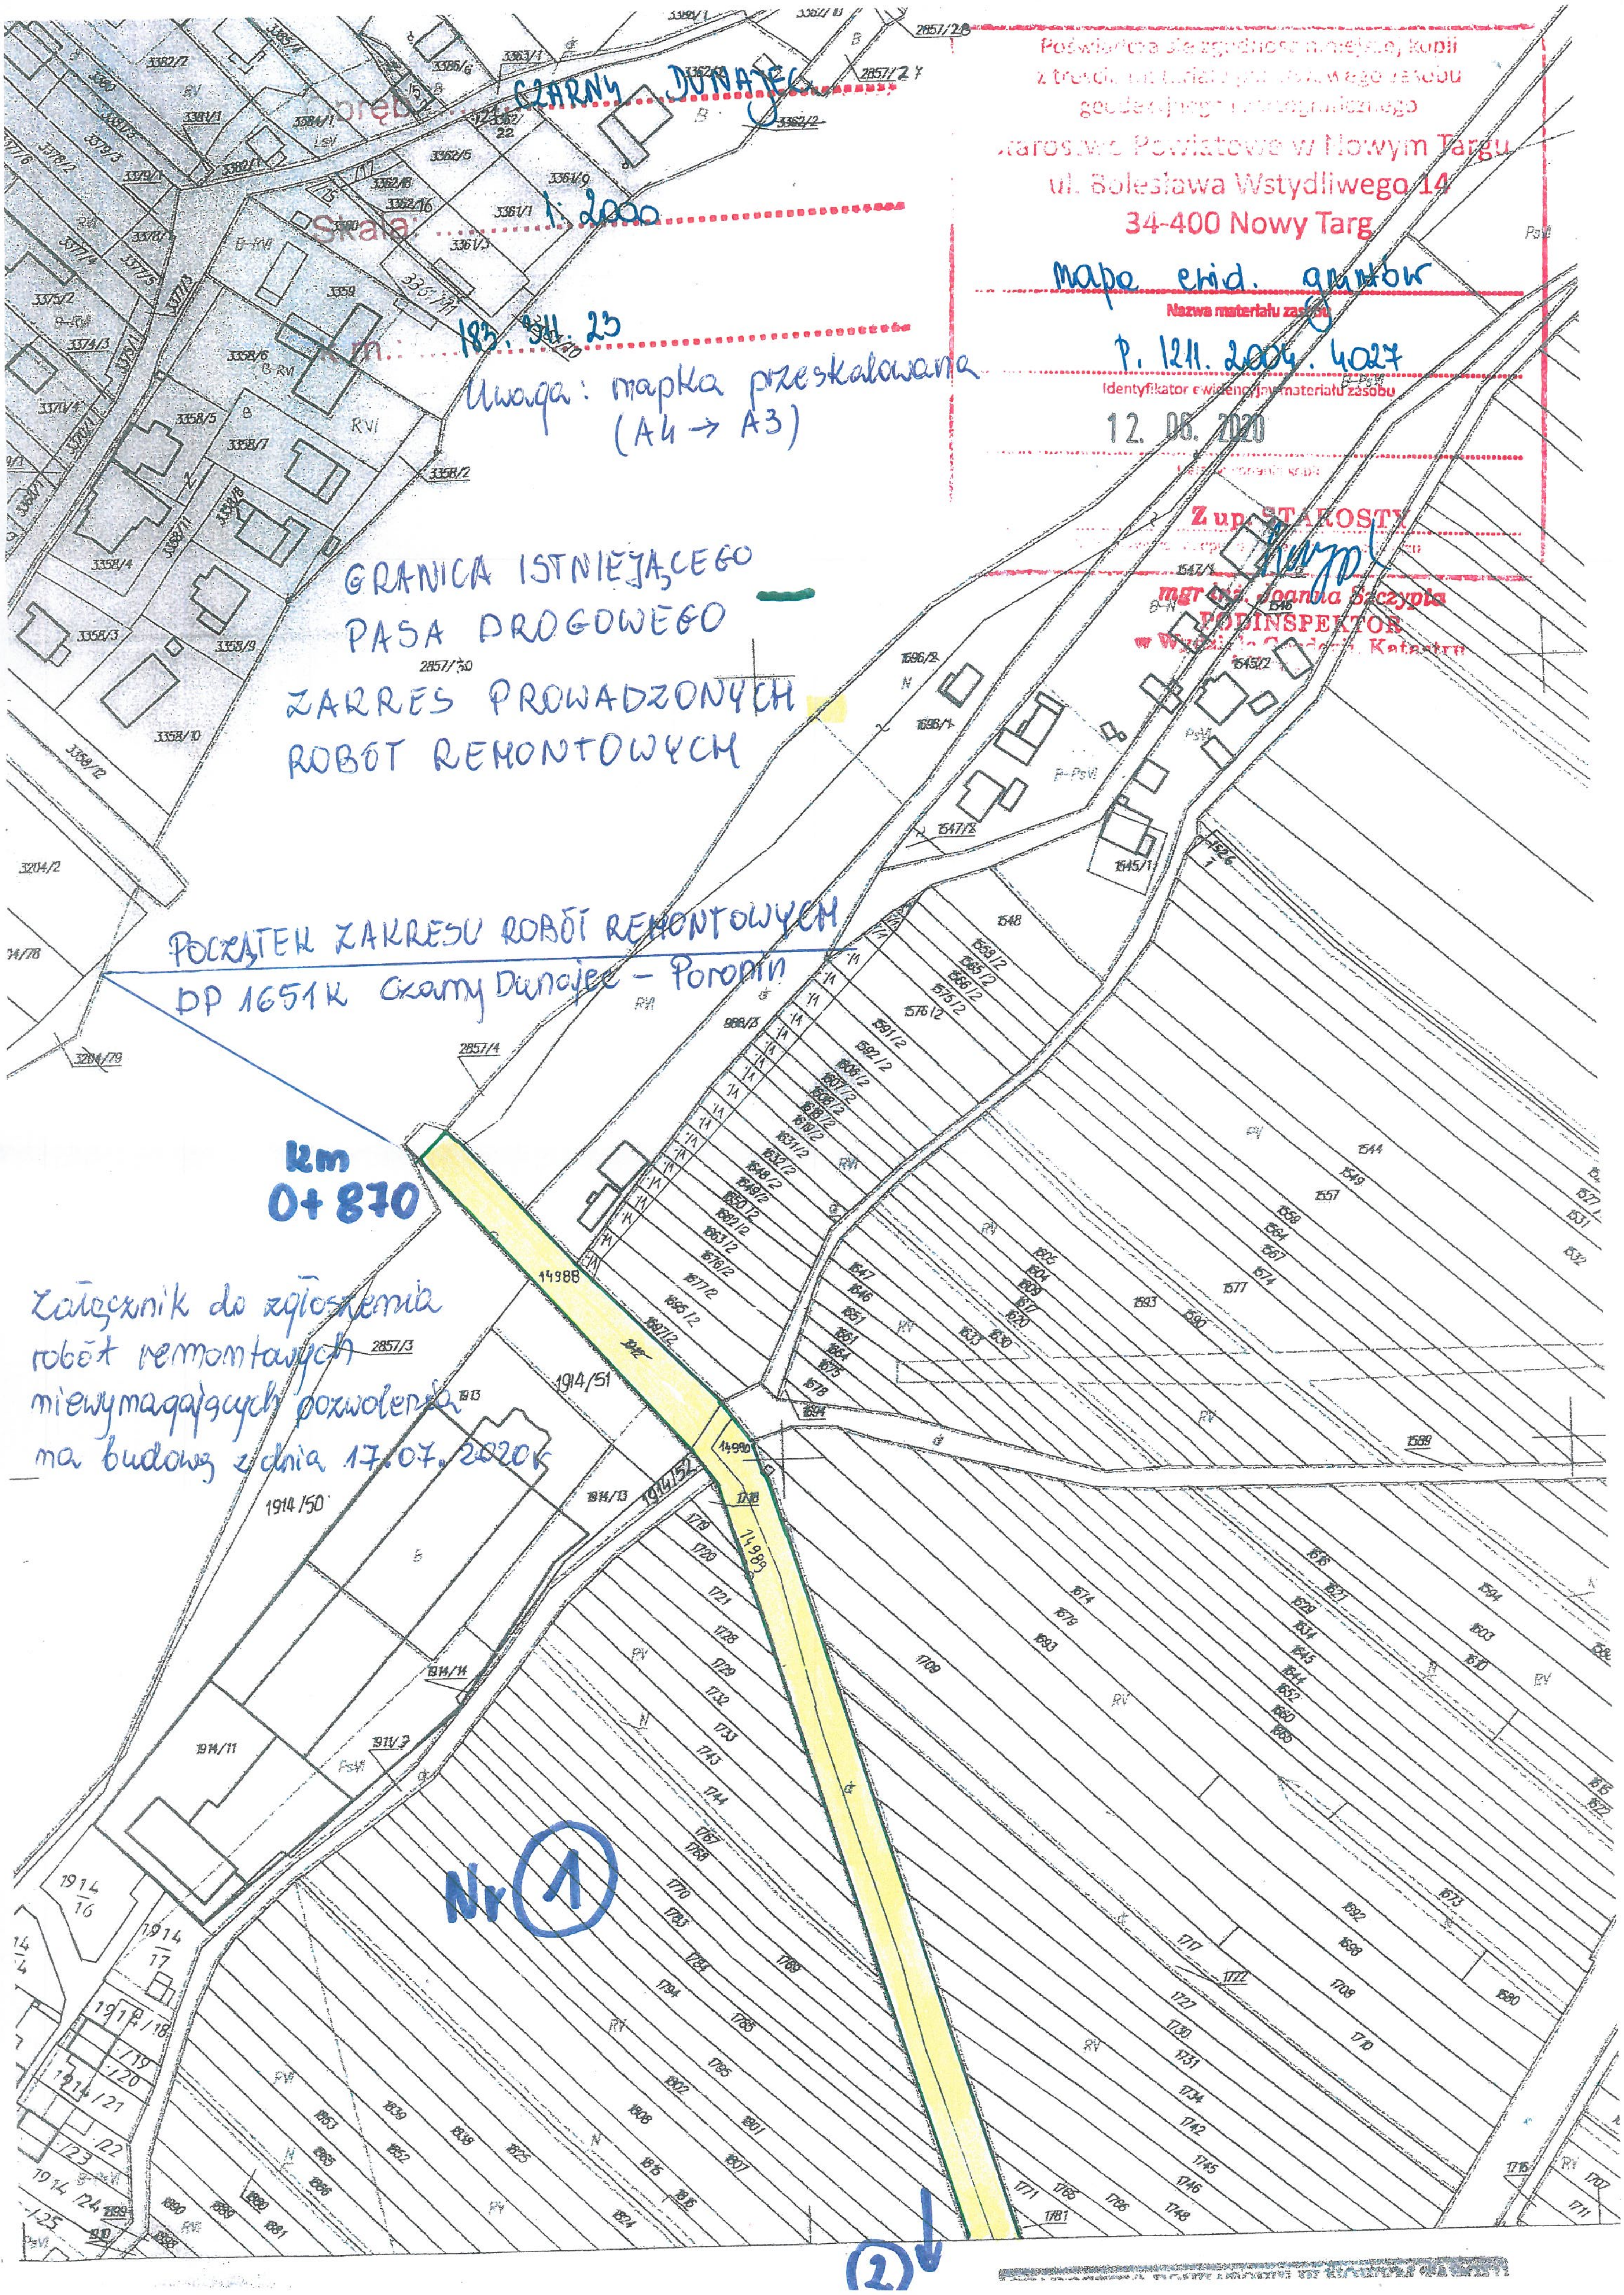

Obręb: CZARNY DUNAJEC

Skala: 1:2000

K.m.: 183, 311. 23

Uwaga: mapka przeskalowana (A4 → A3)

GRANICA ISTNIEJĄCEGO PASA DROGOWEGO —

ZAKRES PROWADZONYCH ROBOT REMONTOWYCH ▨

POCZĄTEK ZAKRESU ROBÓT REMONTOWYCH
DP 1651K Czarny Dunajec – Poronin

Załącznik do zgłoszenia robót remontowych niewymagających pozwolenia na budowę z dnia 17.07.2020 r.

Poświadcza się zgodność niniejszej kopii
z treścią materiału państwowego zasobu
geodezyjnego i kartograficznego
Starostwo Powiatowe w Nowym Targu
ul. Bolesława Wstydliwego 14
34-400 Nowy Targ

mapa ewid. gruntów
Nazwa materiału zasobu

P. 1211. 2004. 4027
Identyfikator ewidencyjny materiału zasobu

12. 06. 2020
Data wykonania kopii

Z up. STAROSTY

mgr inż. Joanna Szczypta
PODINSPEKTOR
w Wydziale Geodezji, Katastru

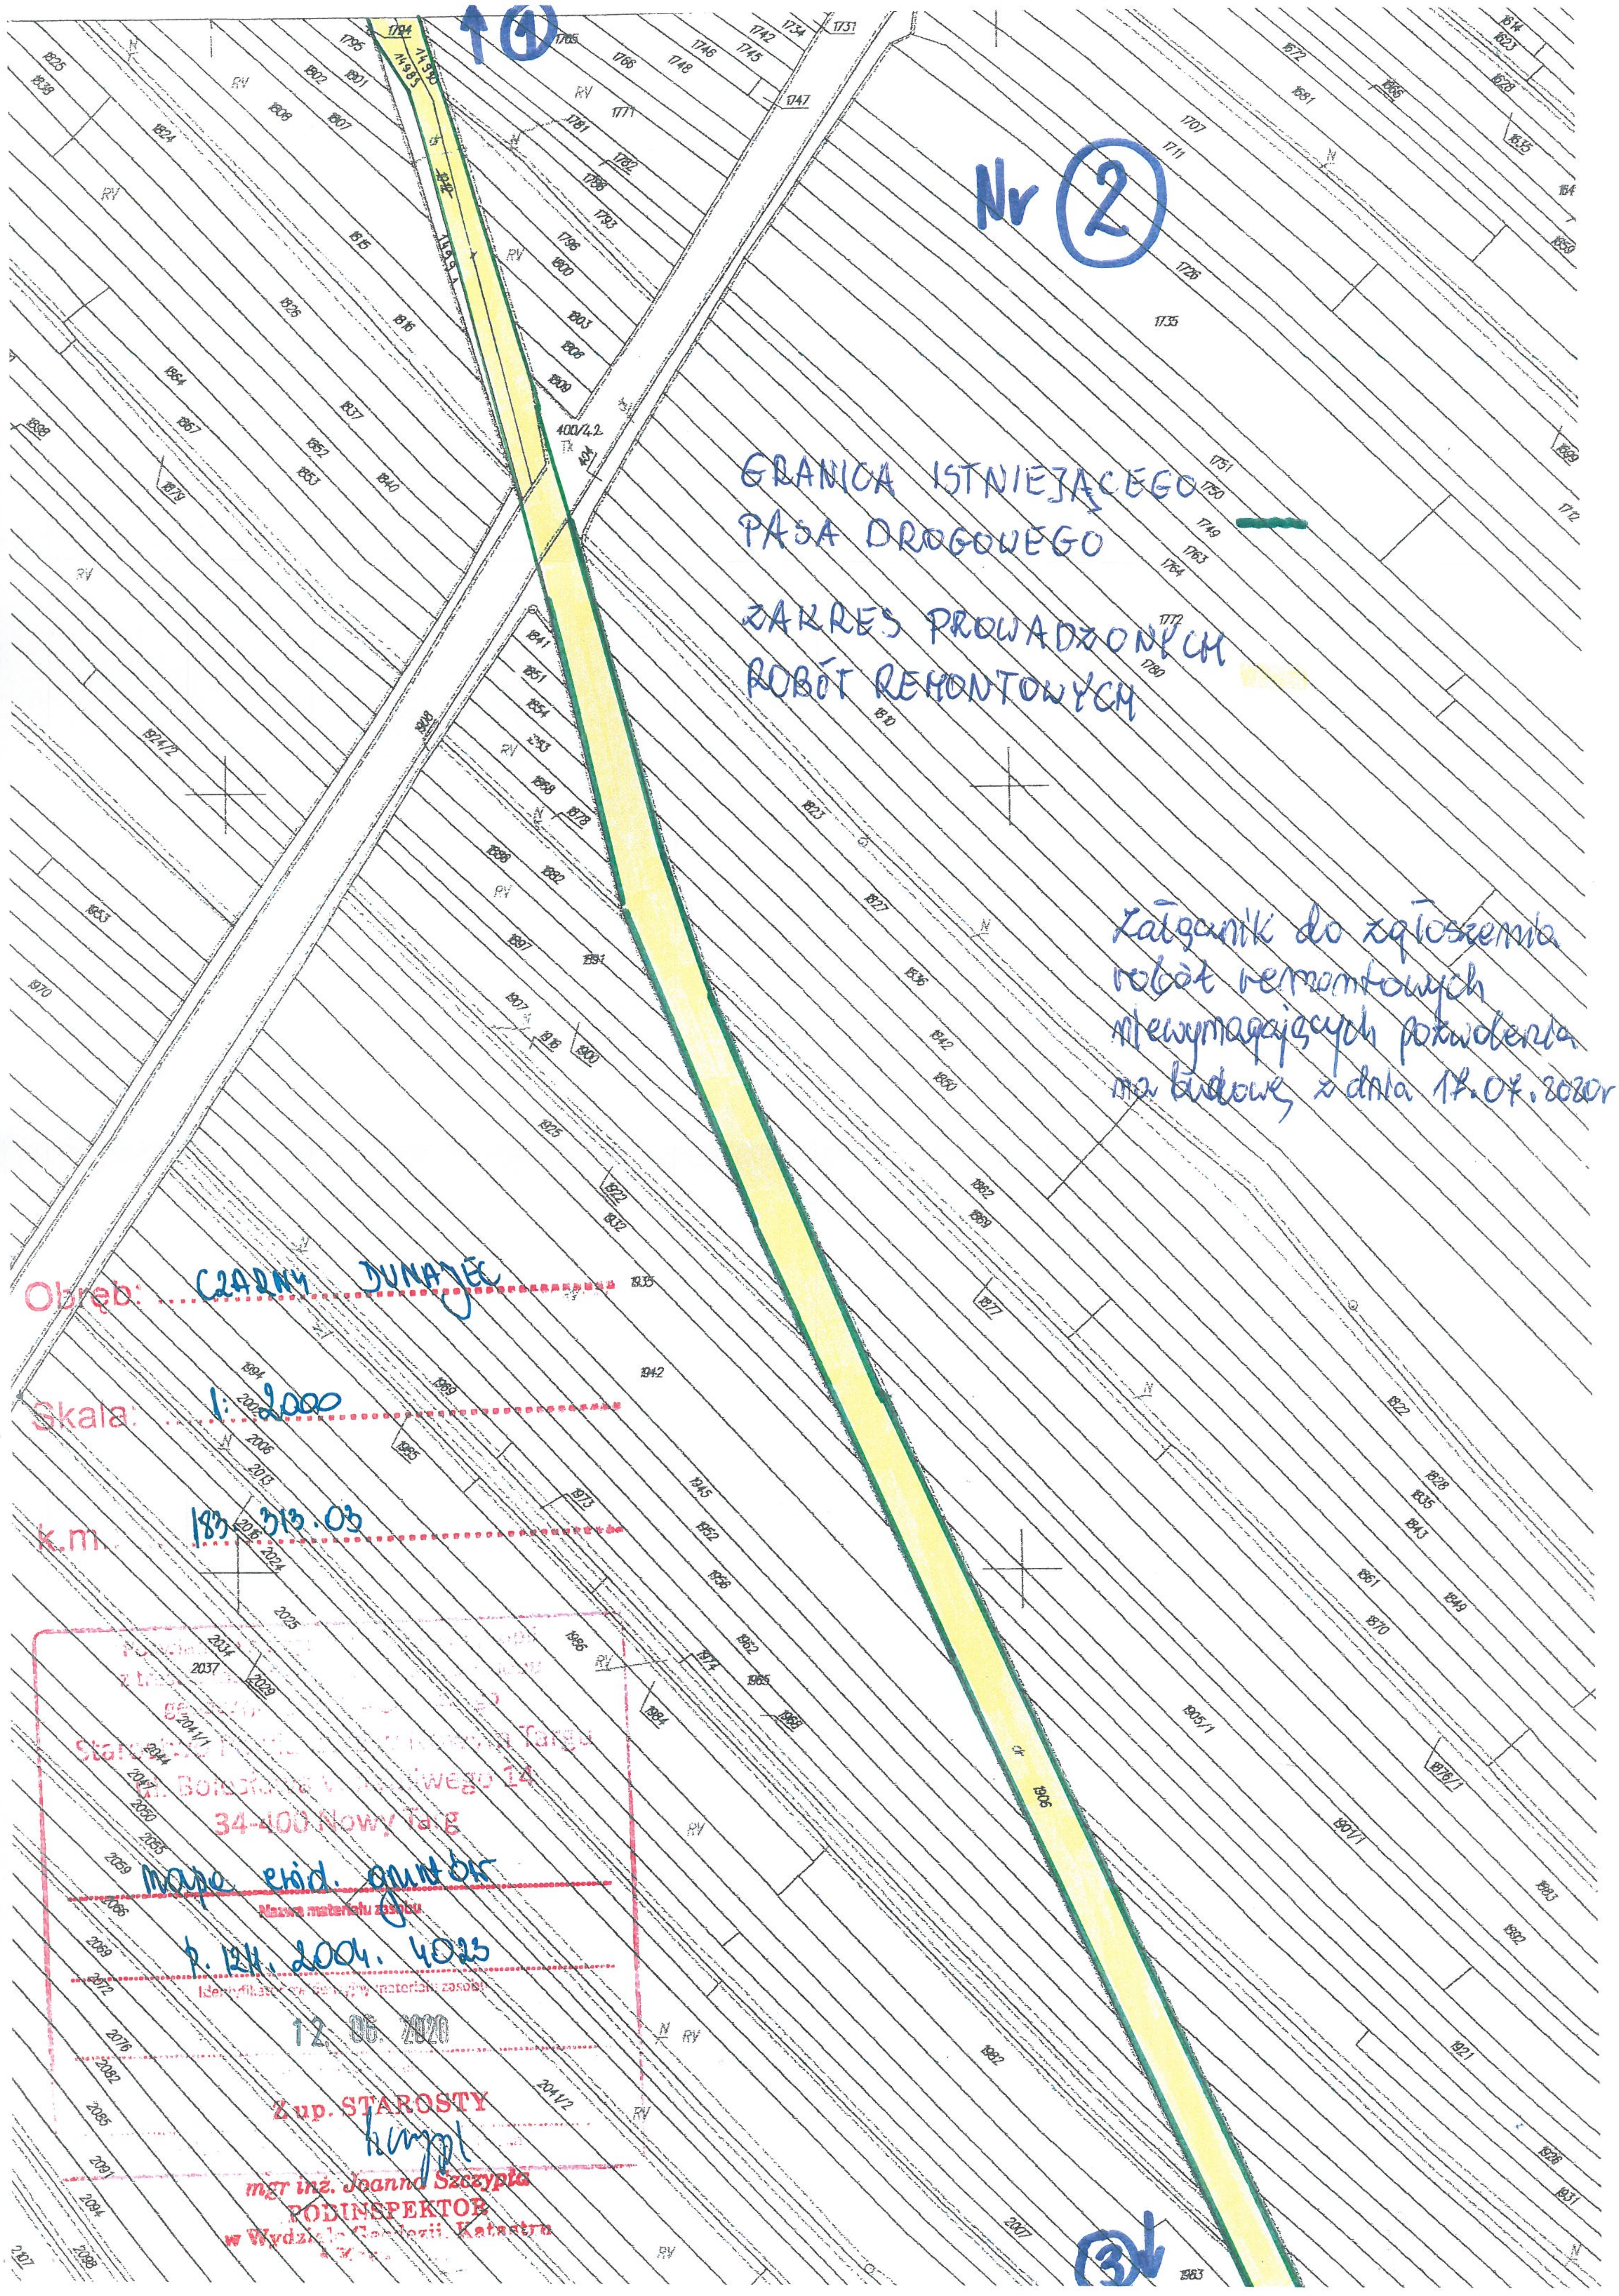

Nr ②

GRANICA ISTNIEJĄCEGO PASA DROGOWEGO —

ZAKRES PROWADZONYCH ROBÓT REMONTOWYCH 🟨

Załącznik do zgłoszenia robót remontowych niewymagających pozwolenia na budowę z dnia 17.07.2020r

Obręb: CZARNY DUNAJEC

Skala: 1:2000

k.m. 183.313.03

Starostwo Powiatowe w Nowym Targu
ul. Bolesława Wstydliwego 14
34-400 Nowy Targ

mapa ewid. gruntów
Nazwa materiału zasobu

P.1211.2004.4023
Identyfikator ewidencyjny materiału zasobu

12. 06. 2020

Z up. STAROSTY

mgr inż. Joanna Szczypta
PODINSPEKTOR
w Wydziale Geodezji, Katastru

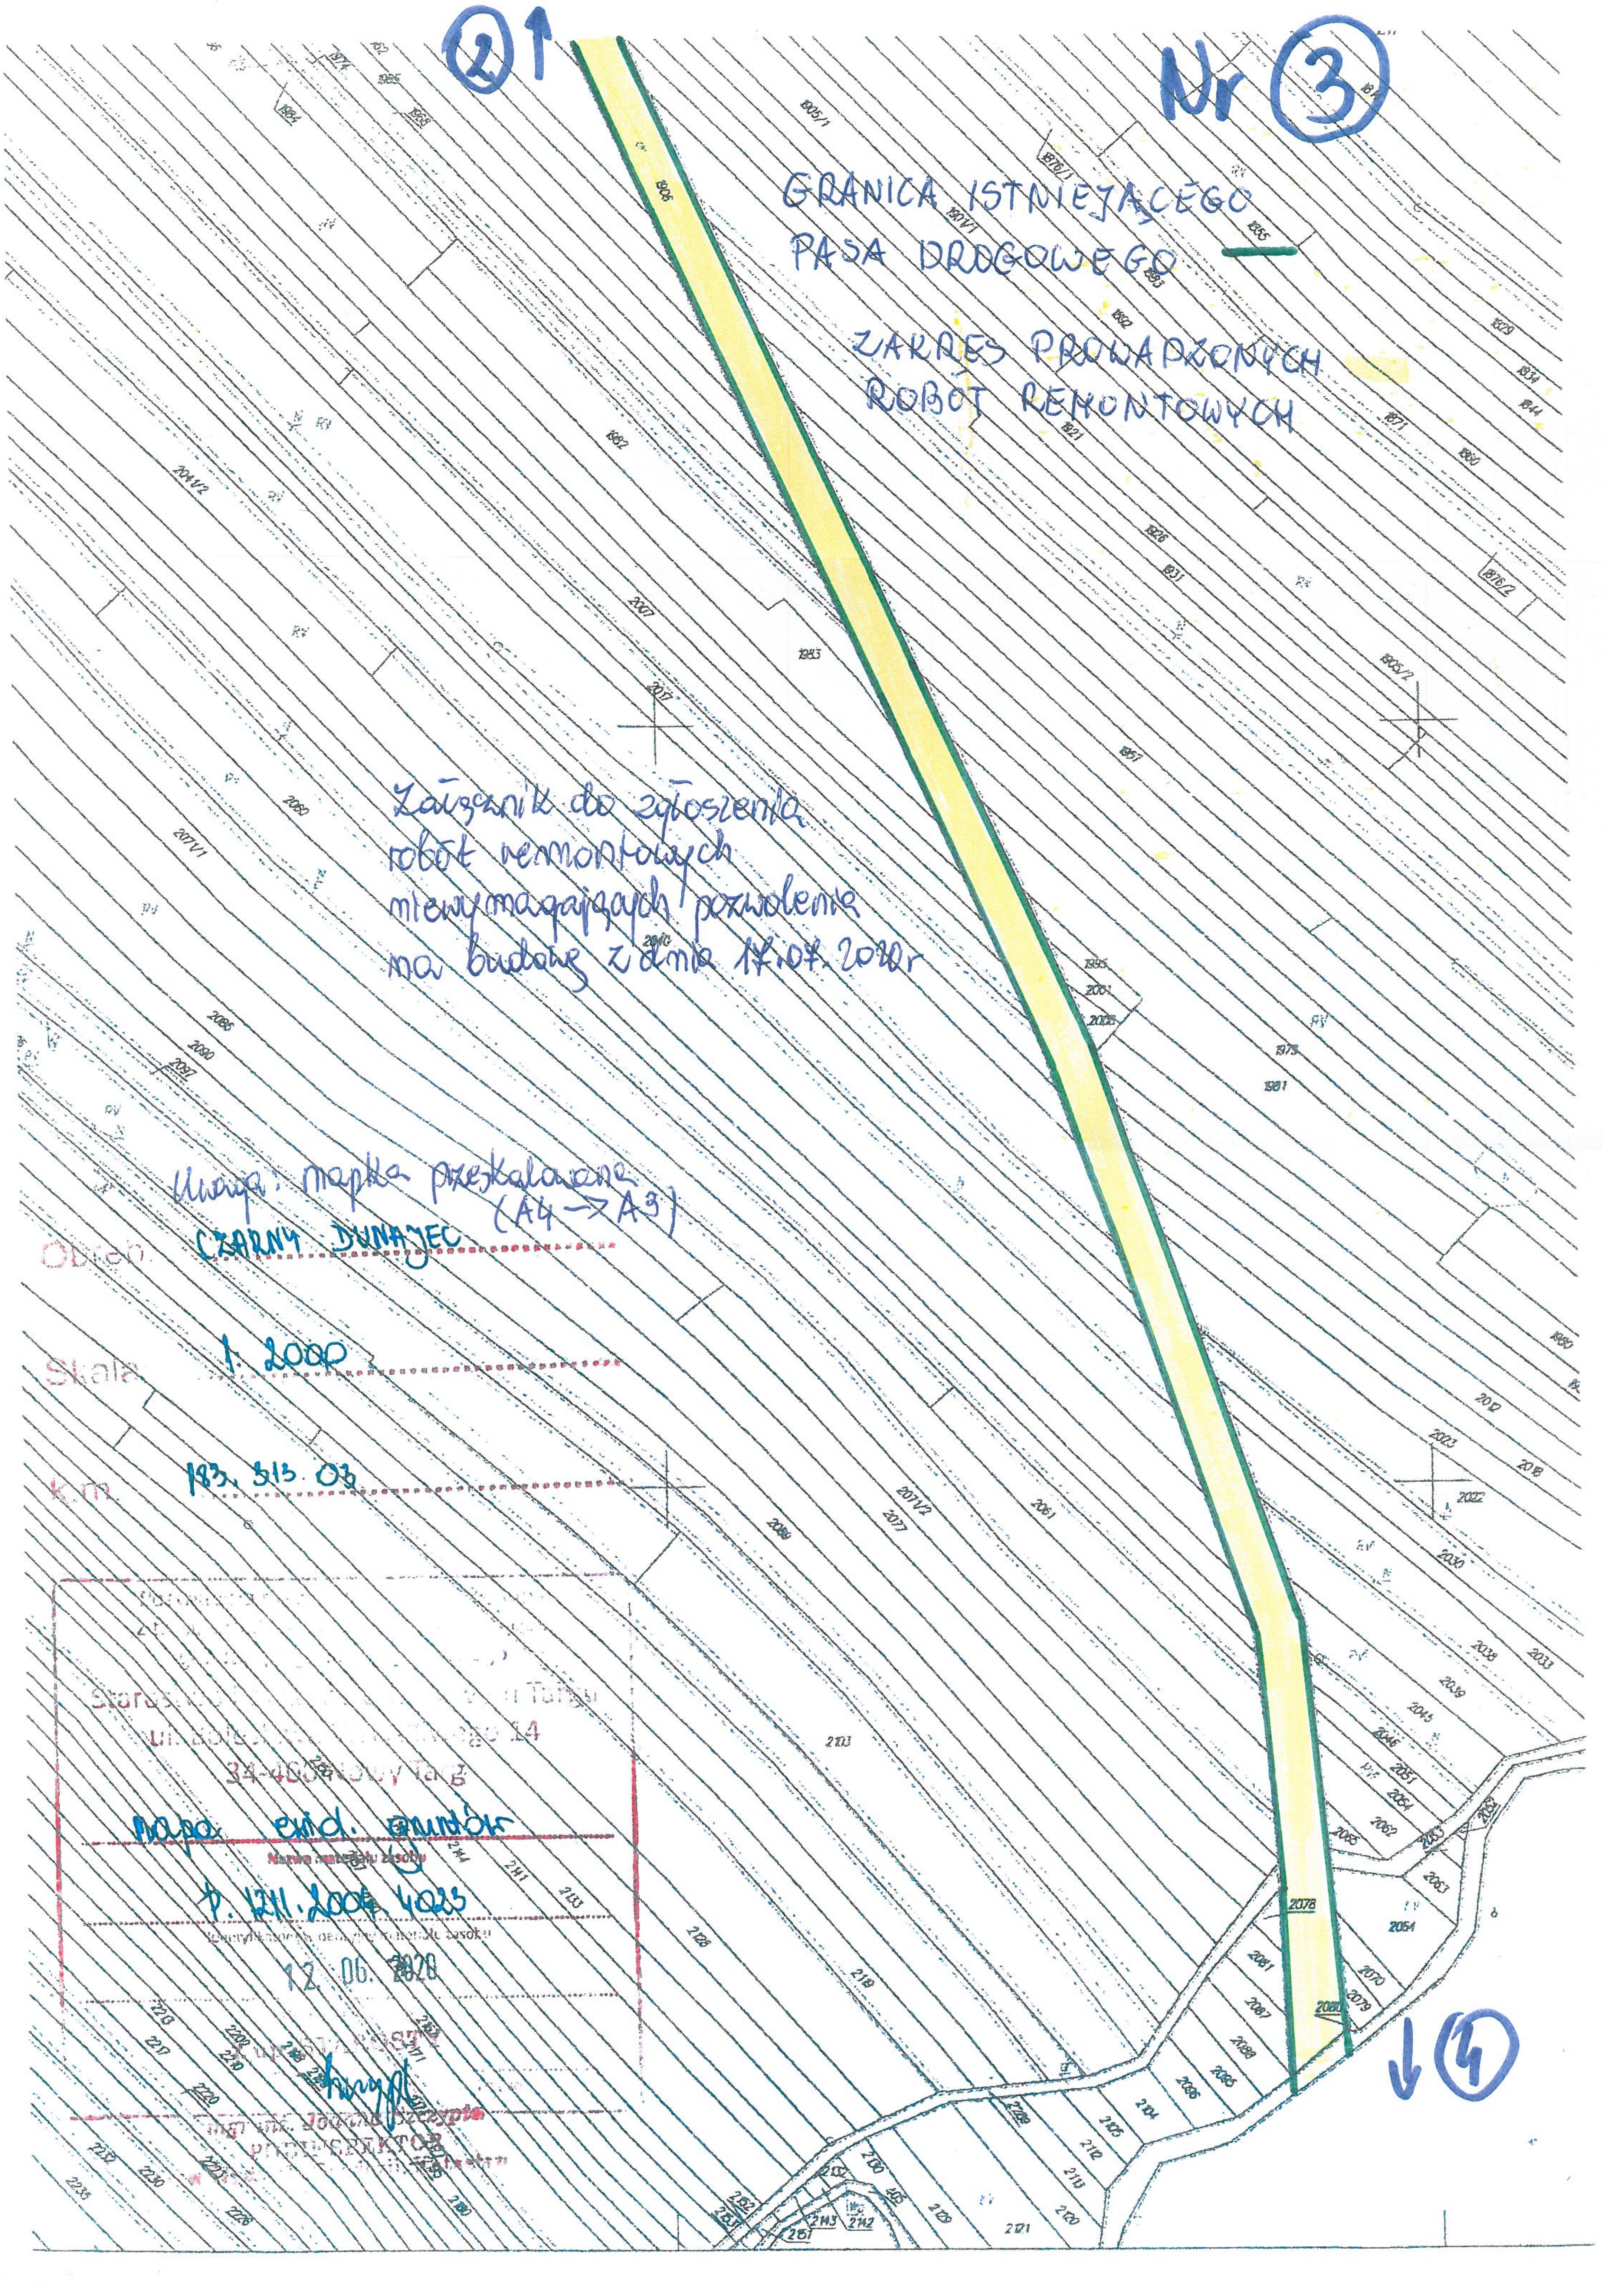

Załącznik do zgłoszenia robót remontowych niewymagających pozwolenia na budowę z dnia 17.07.2020r

Uwaga: mapka przeskalowana (A4 → A3)

Obręb CZARNY DUNAJEC

Skala 1: 2000

k.m. 183. 313. 03

Starostwo [illegible] w Nowym Targu
ul. [illegible] 14
34-400 Nowy Targ

mapa ewid. gruntów
Nazwa materiału zasobu
P. 1211. 2006. 4023
Identyfikator ewidencyjny materiału zasobu
12. 06. 2020

mgr inż. Joanna Szczypta
PODINSPEKTOR

Poświadcza się zgodność z treścią materiału z treścią państwowego zasobu geodezyjnego i kartograficznego

Starostwo Powiatowe w Nowym Targu
ul. Bolesława Wstydliwego 14
34-400 Nowy Targ

mapa ewid. gruntów
Nazwa materiału zasobu

P.1211.1970.326
Identyfikator ewidencyjny materiału zasobu

15. 07. 2020
Data wykonania kopii

STAROSTY
hrypl
mgr inż. Anna Szczypka
DYREKTOR

Obręb: Stare Bystre

Skala: 1:2880

Uwaga: mapka przeskalowana (A4 -> A3)

k.m.: 4

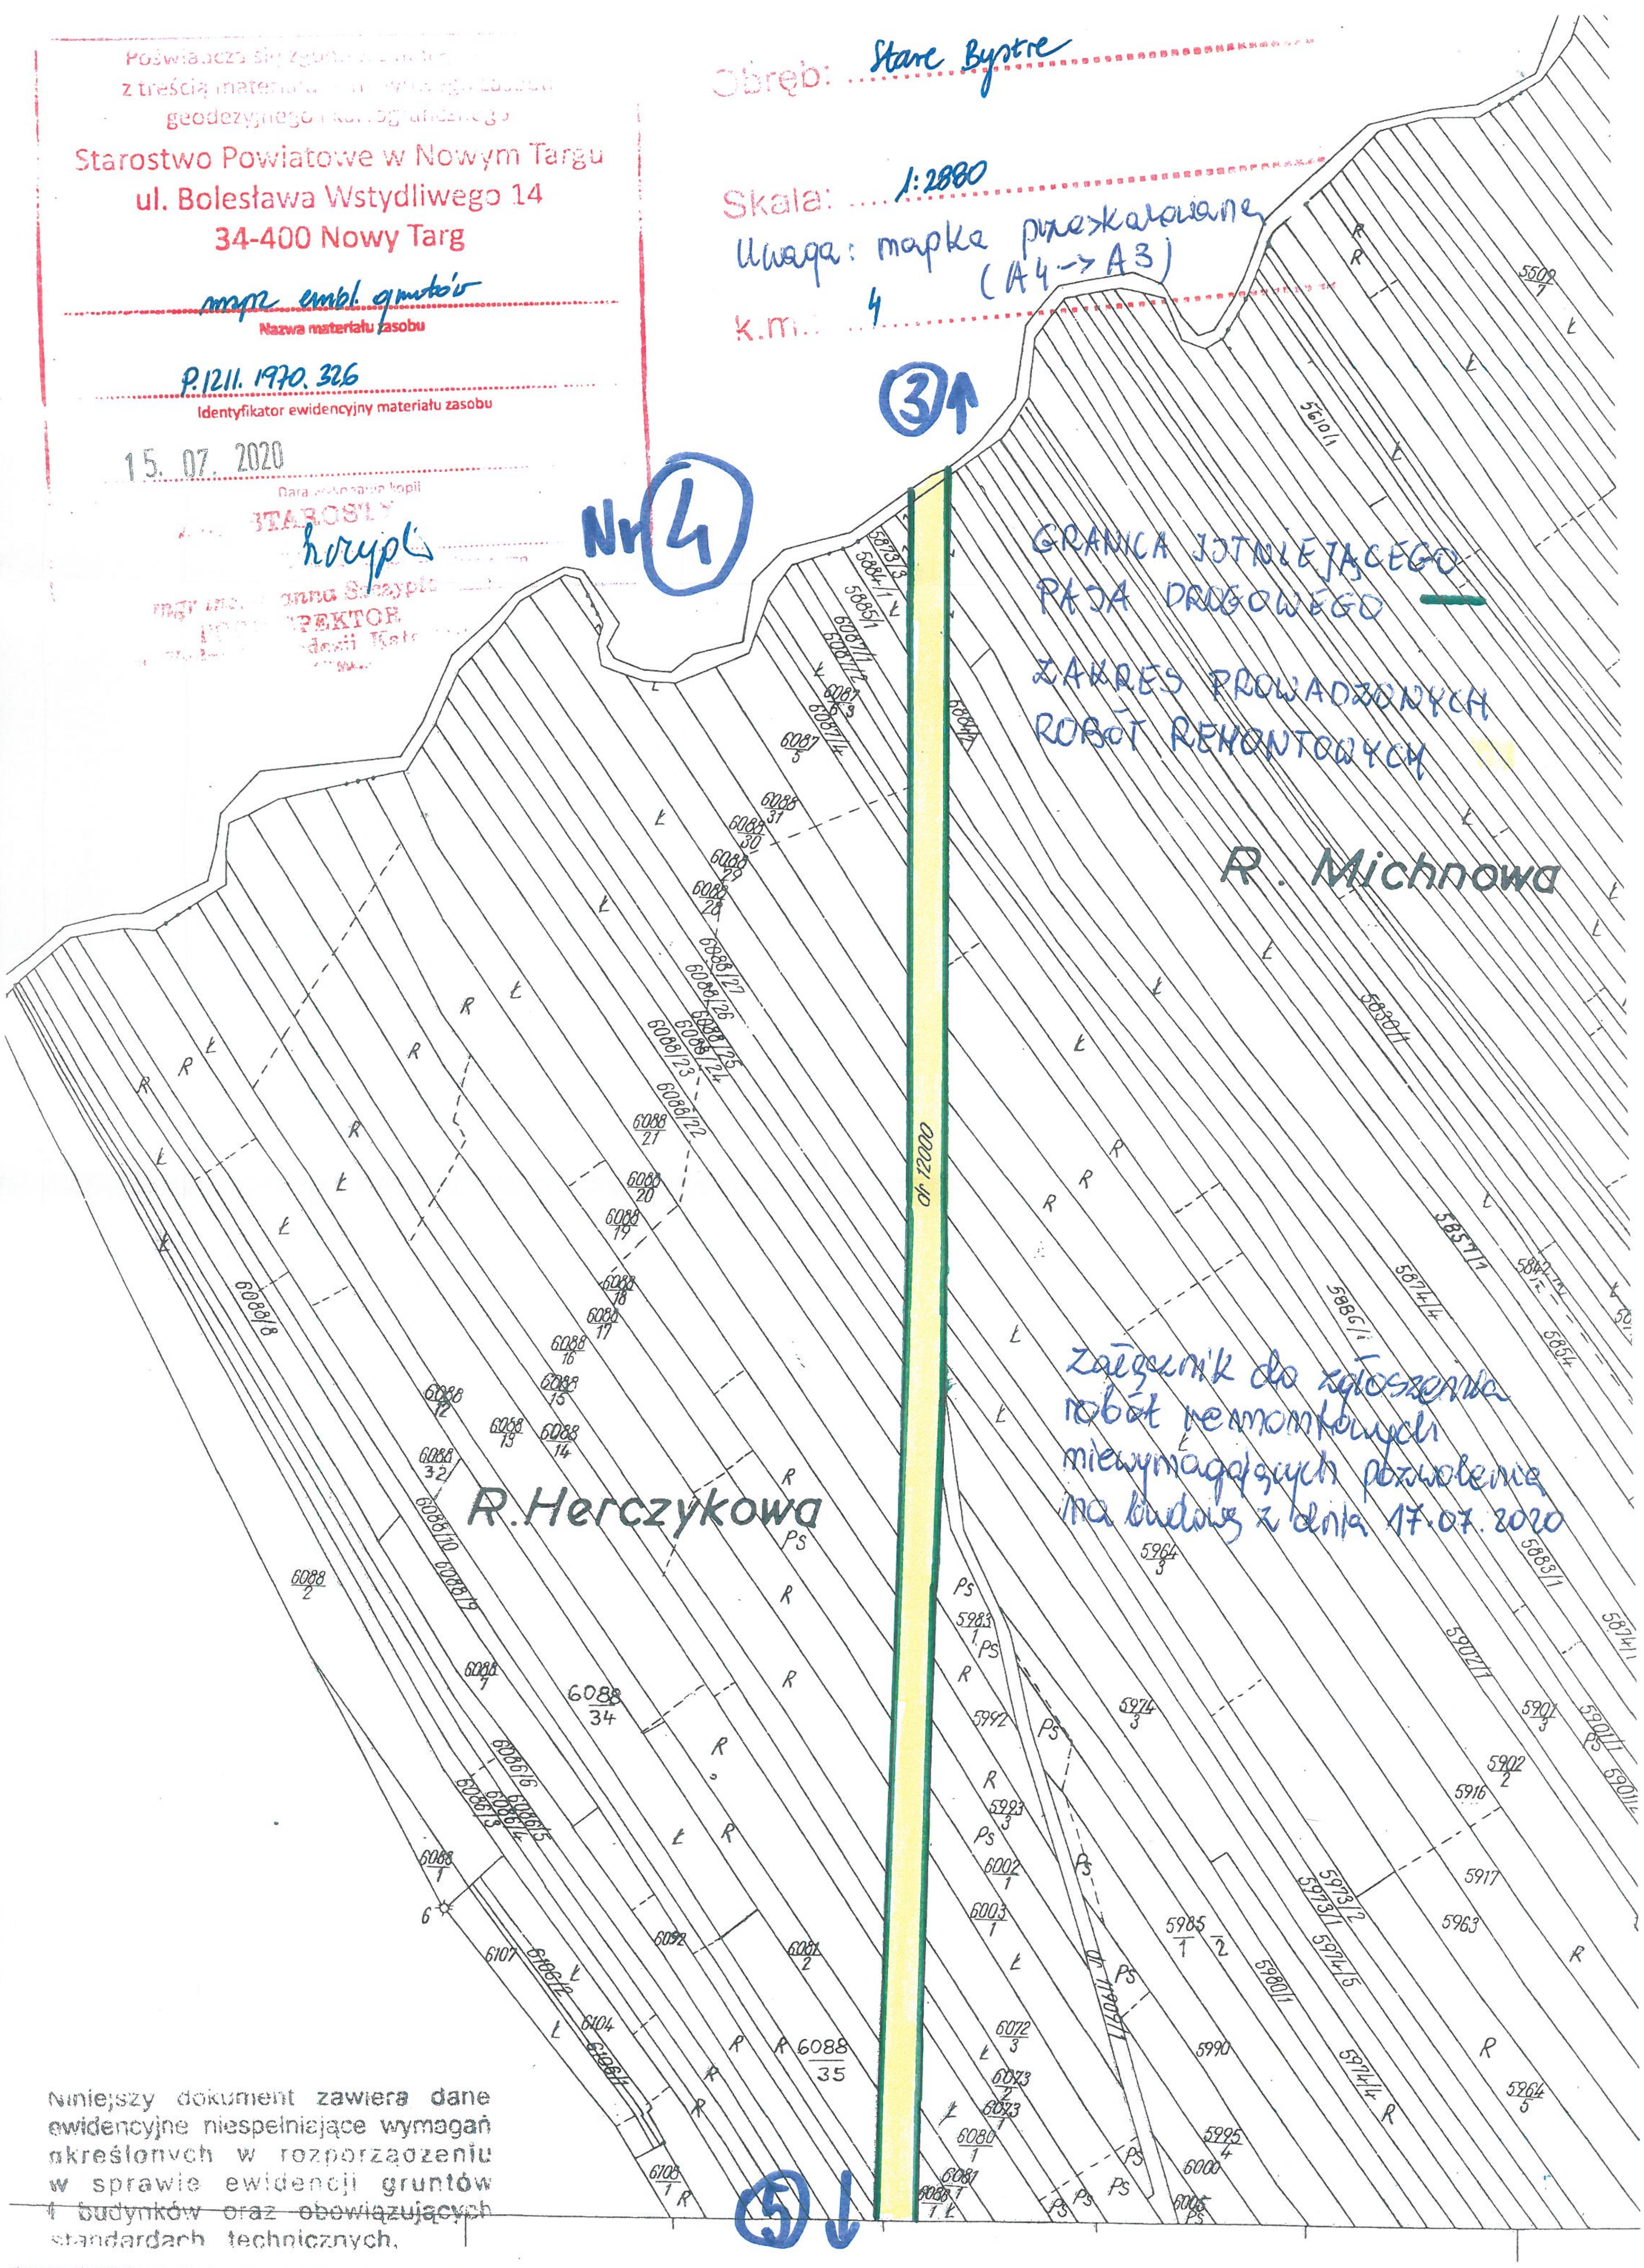

GRANICA ISTNIEJĄCEGO PASA DROGOWEGO —

ZAKRES PROWADZONYCH ROBÓT REMONTOWYCH

Załącznik do zgłoszenia robót remontowych niewymagających pozwolenia na budowę z dnia 17.07.2020

Niniejszy dokument zawiera dane ewidencyjne niespełniające wymagań określonych w rozporządzeniu w sprawie ewidencji gruntów i budynków oraz obowiązujących standardach technicznych.

Nr ⑤

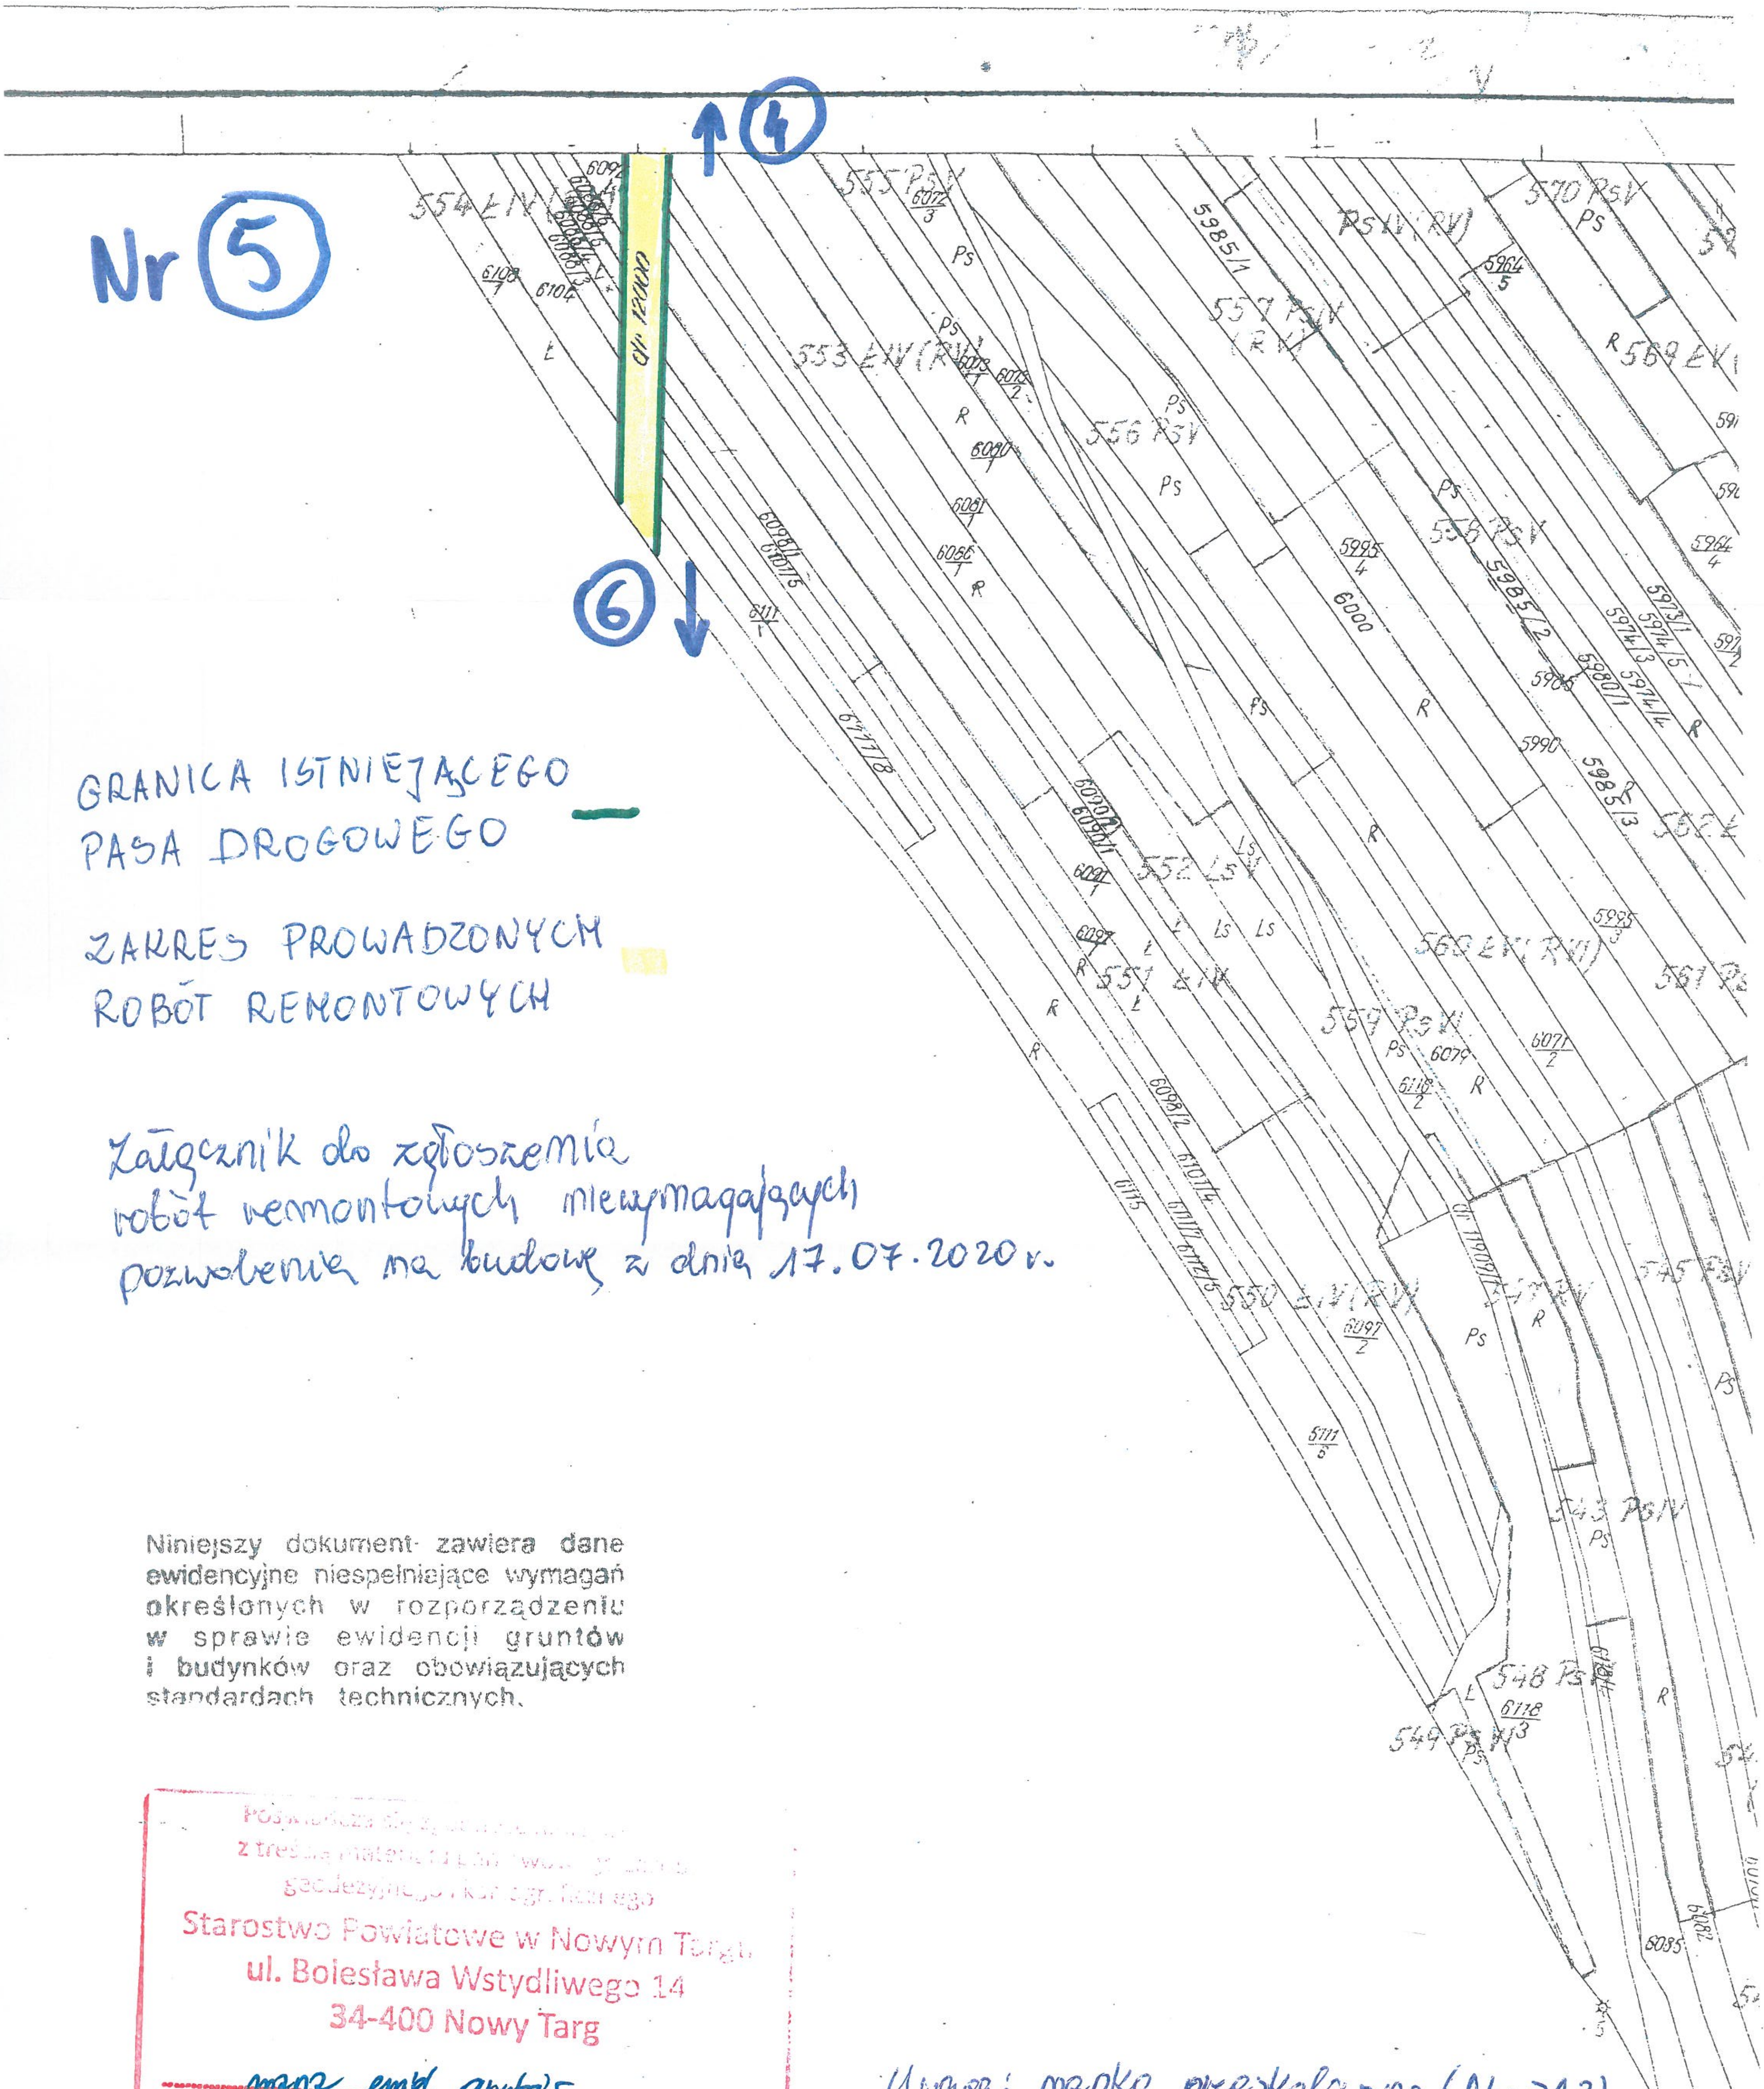

GRANICA ISTNIEJĄCEGO PASA DROGOWEGO —

ZAKRES PROWADZONYCH ROBÓT REMONTOWYCH 🟨

Załącznik do zgłoszenia robót remontowych niewymagających pozwolenia na budowę z dnia 17.07.2020 r.

Niniejszy dokument zawiera dane ewidencyjne niespełniające wymagań określonych w rozporządzeniu w sprawie ewidencji gruntów i budynków oraz obowiązujących standardach technicznych.

Poświadcza się zgodność [illegible]
z treścią materiału [illegible]
geodezyjnego i kartograficznego
Starostwo Powiatowe w Nowym Targu
ul. Bolesława Wstydliwego 14
34-400 Nowy Targ

mapa ewid. gruntów
Nazwa materiału zasobu

P.1211.1970.326
Identyfikator ewidencyjny materiału zasobu

15. 07. 2020

Z UP. STAROSTY

mgr inż. Joanna Szczypta
PODINSPEKTOR

Uwaga: mapka przeskalowana (A4->A3)

Obręb: Stare Bystre

1:2880

K.m. 8

Poświadcza się zgodność niniejszej kopii
z treścią materiału zasobu
geodezyjnego i kartograficznego
Starostwo Powiatowe w Nowym Targu
ul. Bolesława Wstydliwego 14
34-400 Nowy Targ

mapa ewid. gruntów
Nazwa materiału zasobu

P. 1211. 1971. 182
Identyfikator ewidencyjny materiału zasobu

12. 06. 2020

Z up. STAROSTY
hnyph
inż. Joanna Szczy[illegible]
PODINSPEKTOR
[illegible] Geodezji i Katastru

Obręb: CICHE

Skala: 1: 2880

k.m.: 3
uwaga: mapka przeskalowana (A4 -> A3)

GRANICA ISTNIEJĄCEGO PASA DROGOWEGO ▬

ZAKRES PROWADZONYCH ROBÓT REMONTOWYCH

Nr ⑥

załącznik do zgłoszenia robót remontowych niewymagających pozwolenia na budowę z dnia 17.07.2020r.

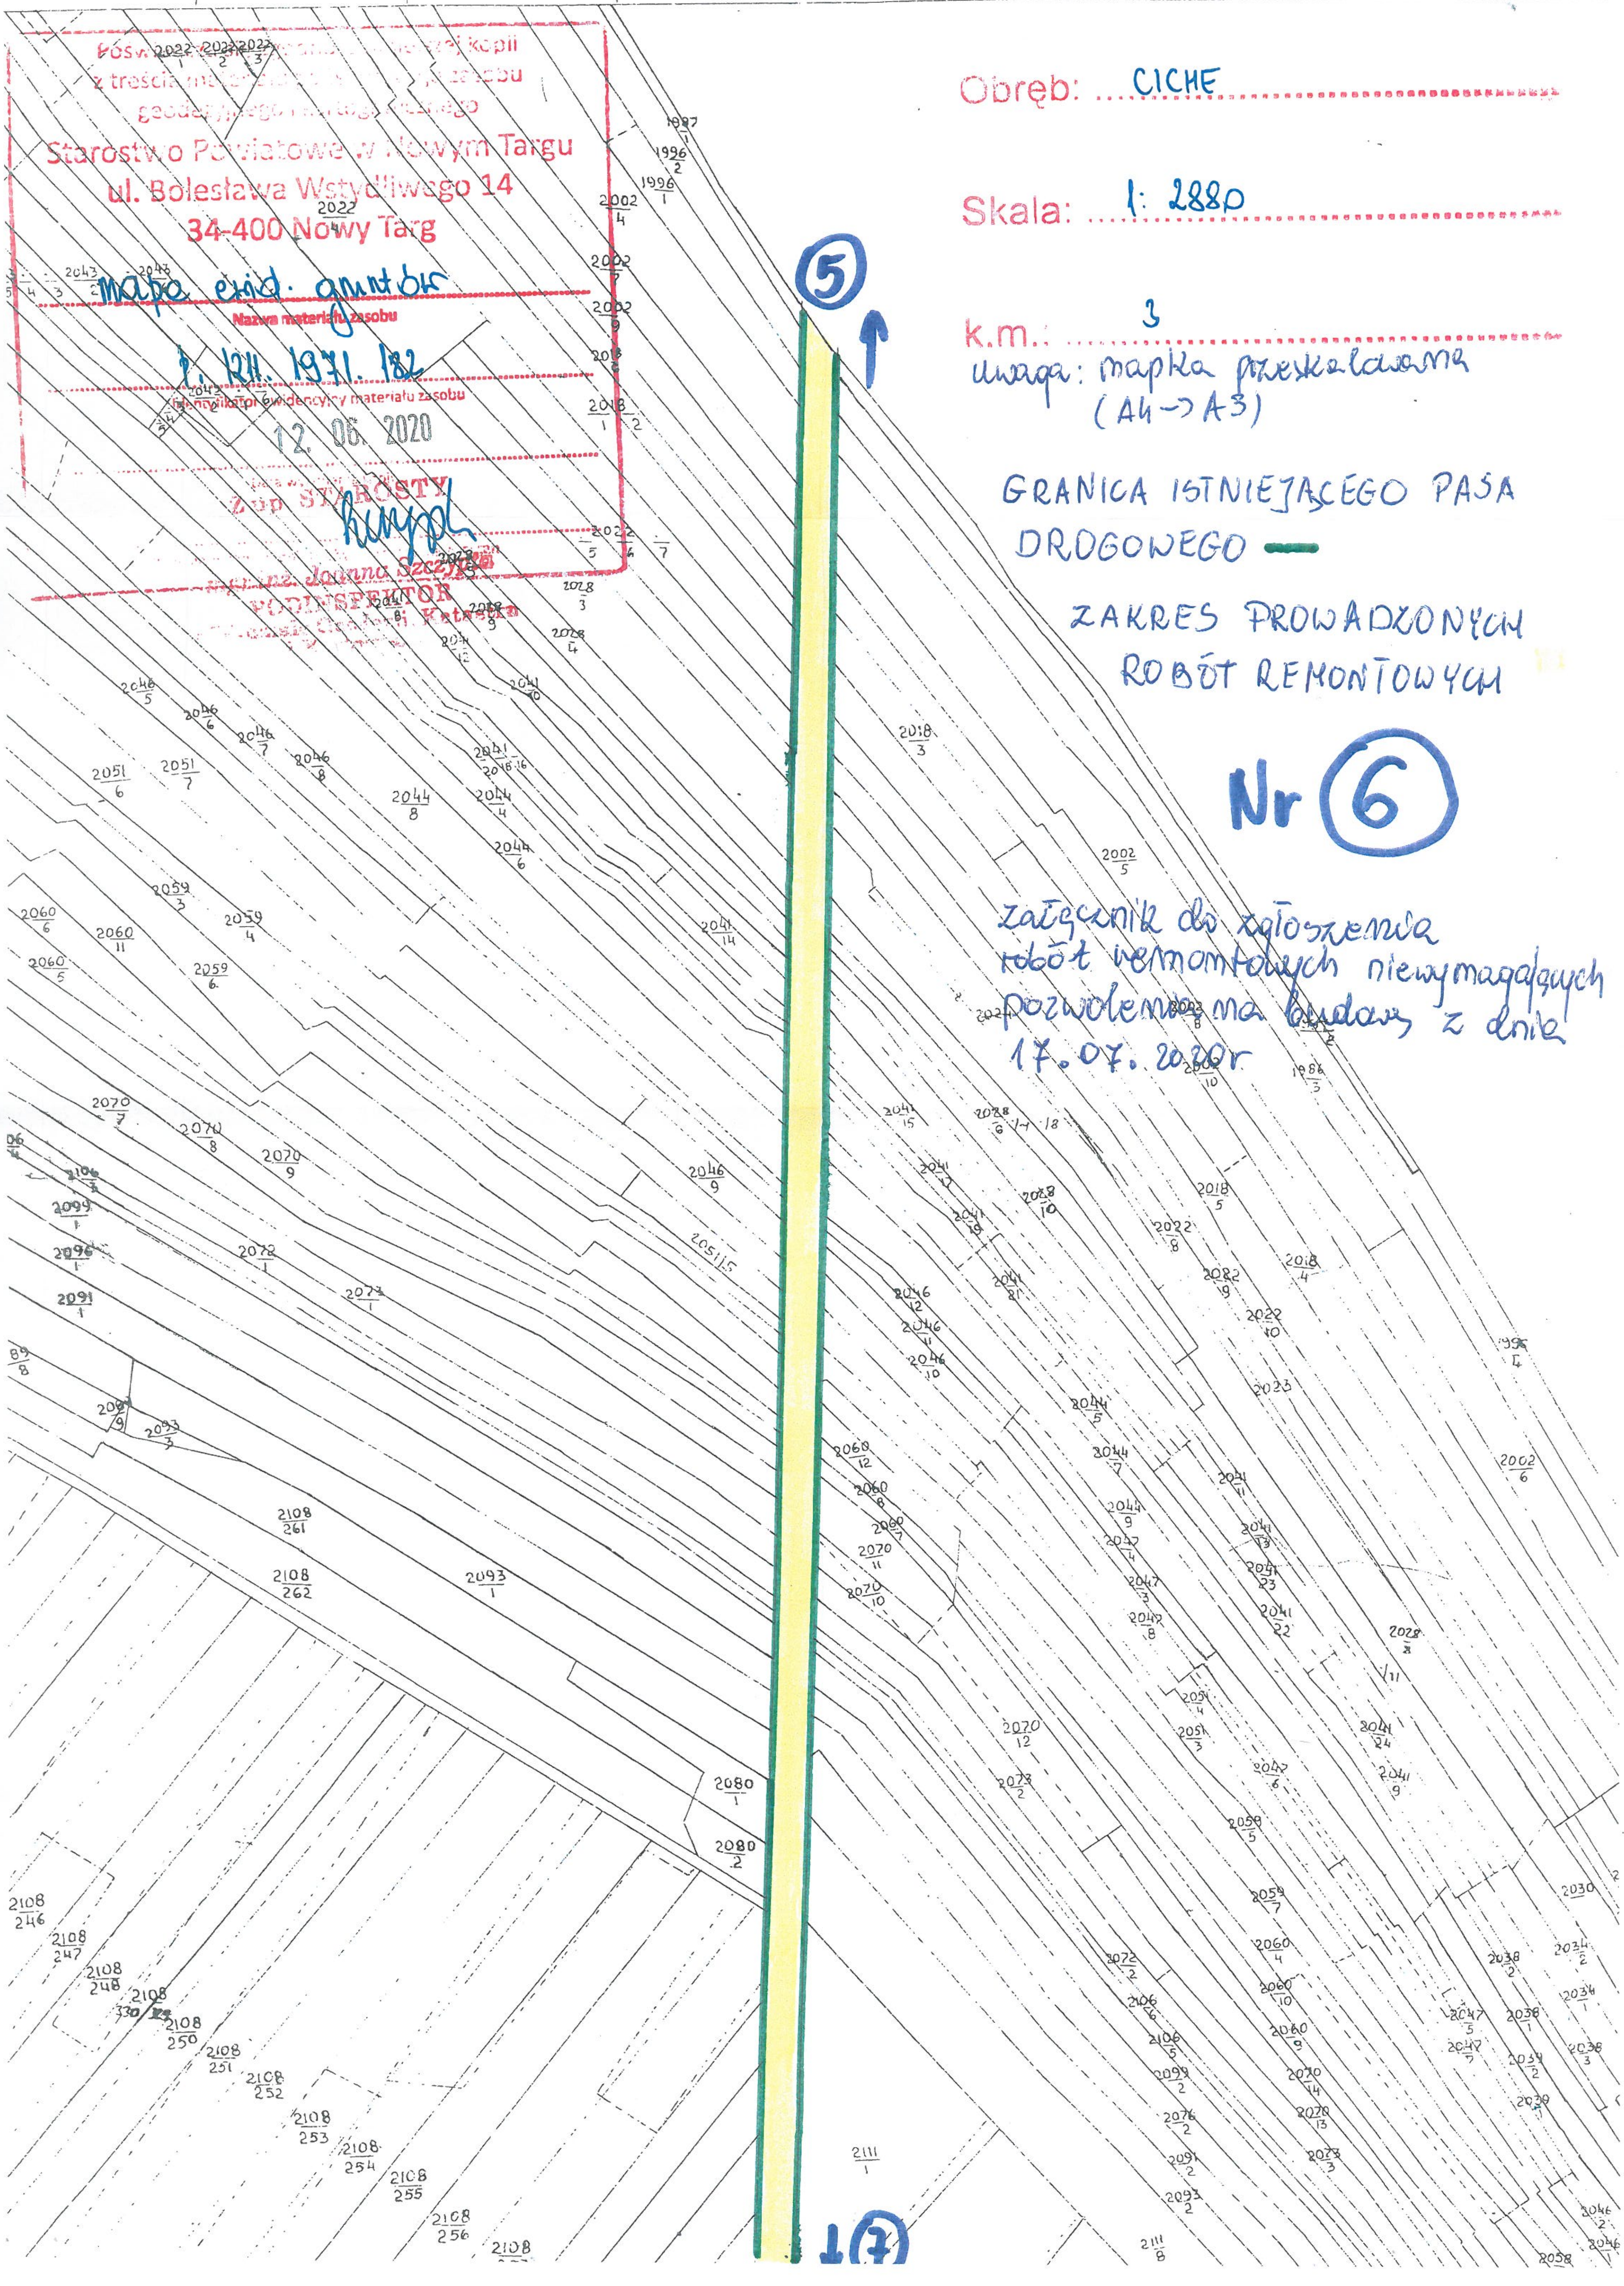

Starostwo Powiatowe w Nowym Targu
ul. Bolesława Wstydliwego 14
34-400 Nowy Targ

mapa ewid. gruntów
Nazwa materiału zasobu

P.1211.1971.182
Identyfikator ewidencyjny materiału zasobu

12. 06. 2020

Z up. STAROSTY
mgr inż. Joanna Szczypta
PODINSPEKTOR
w Wydziale Geodezji i Katastru

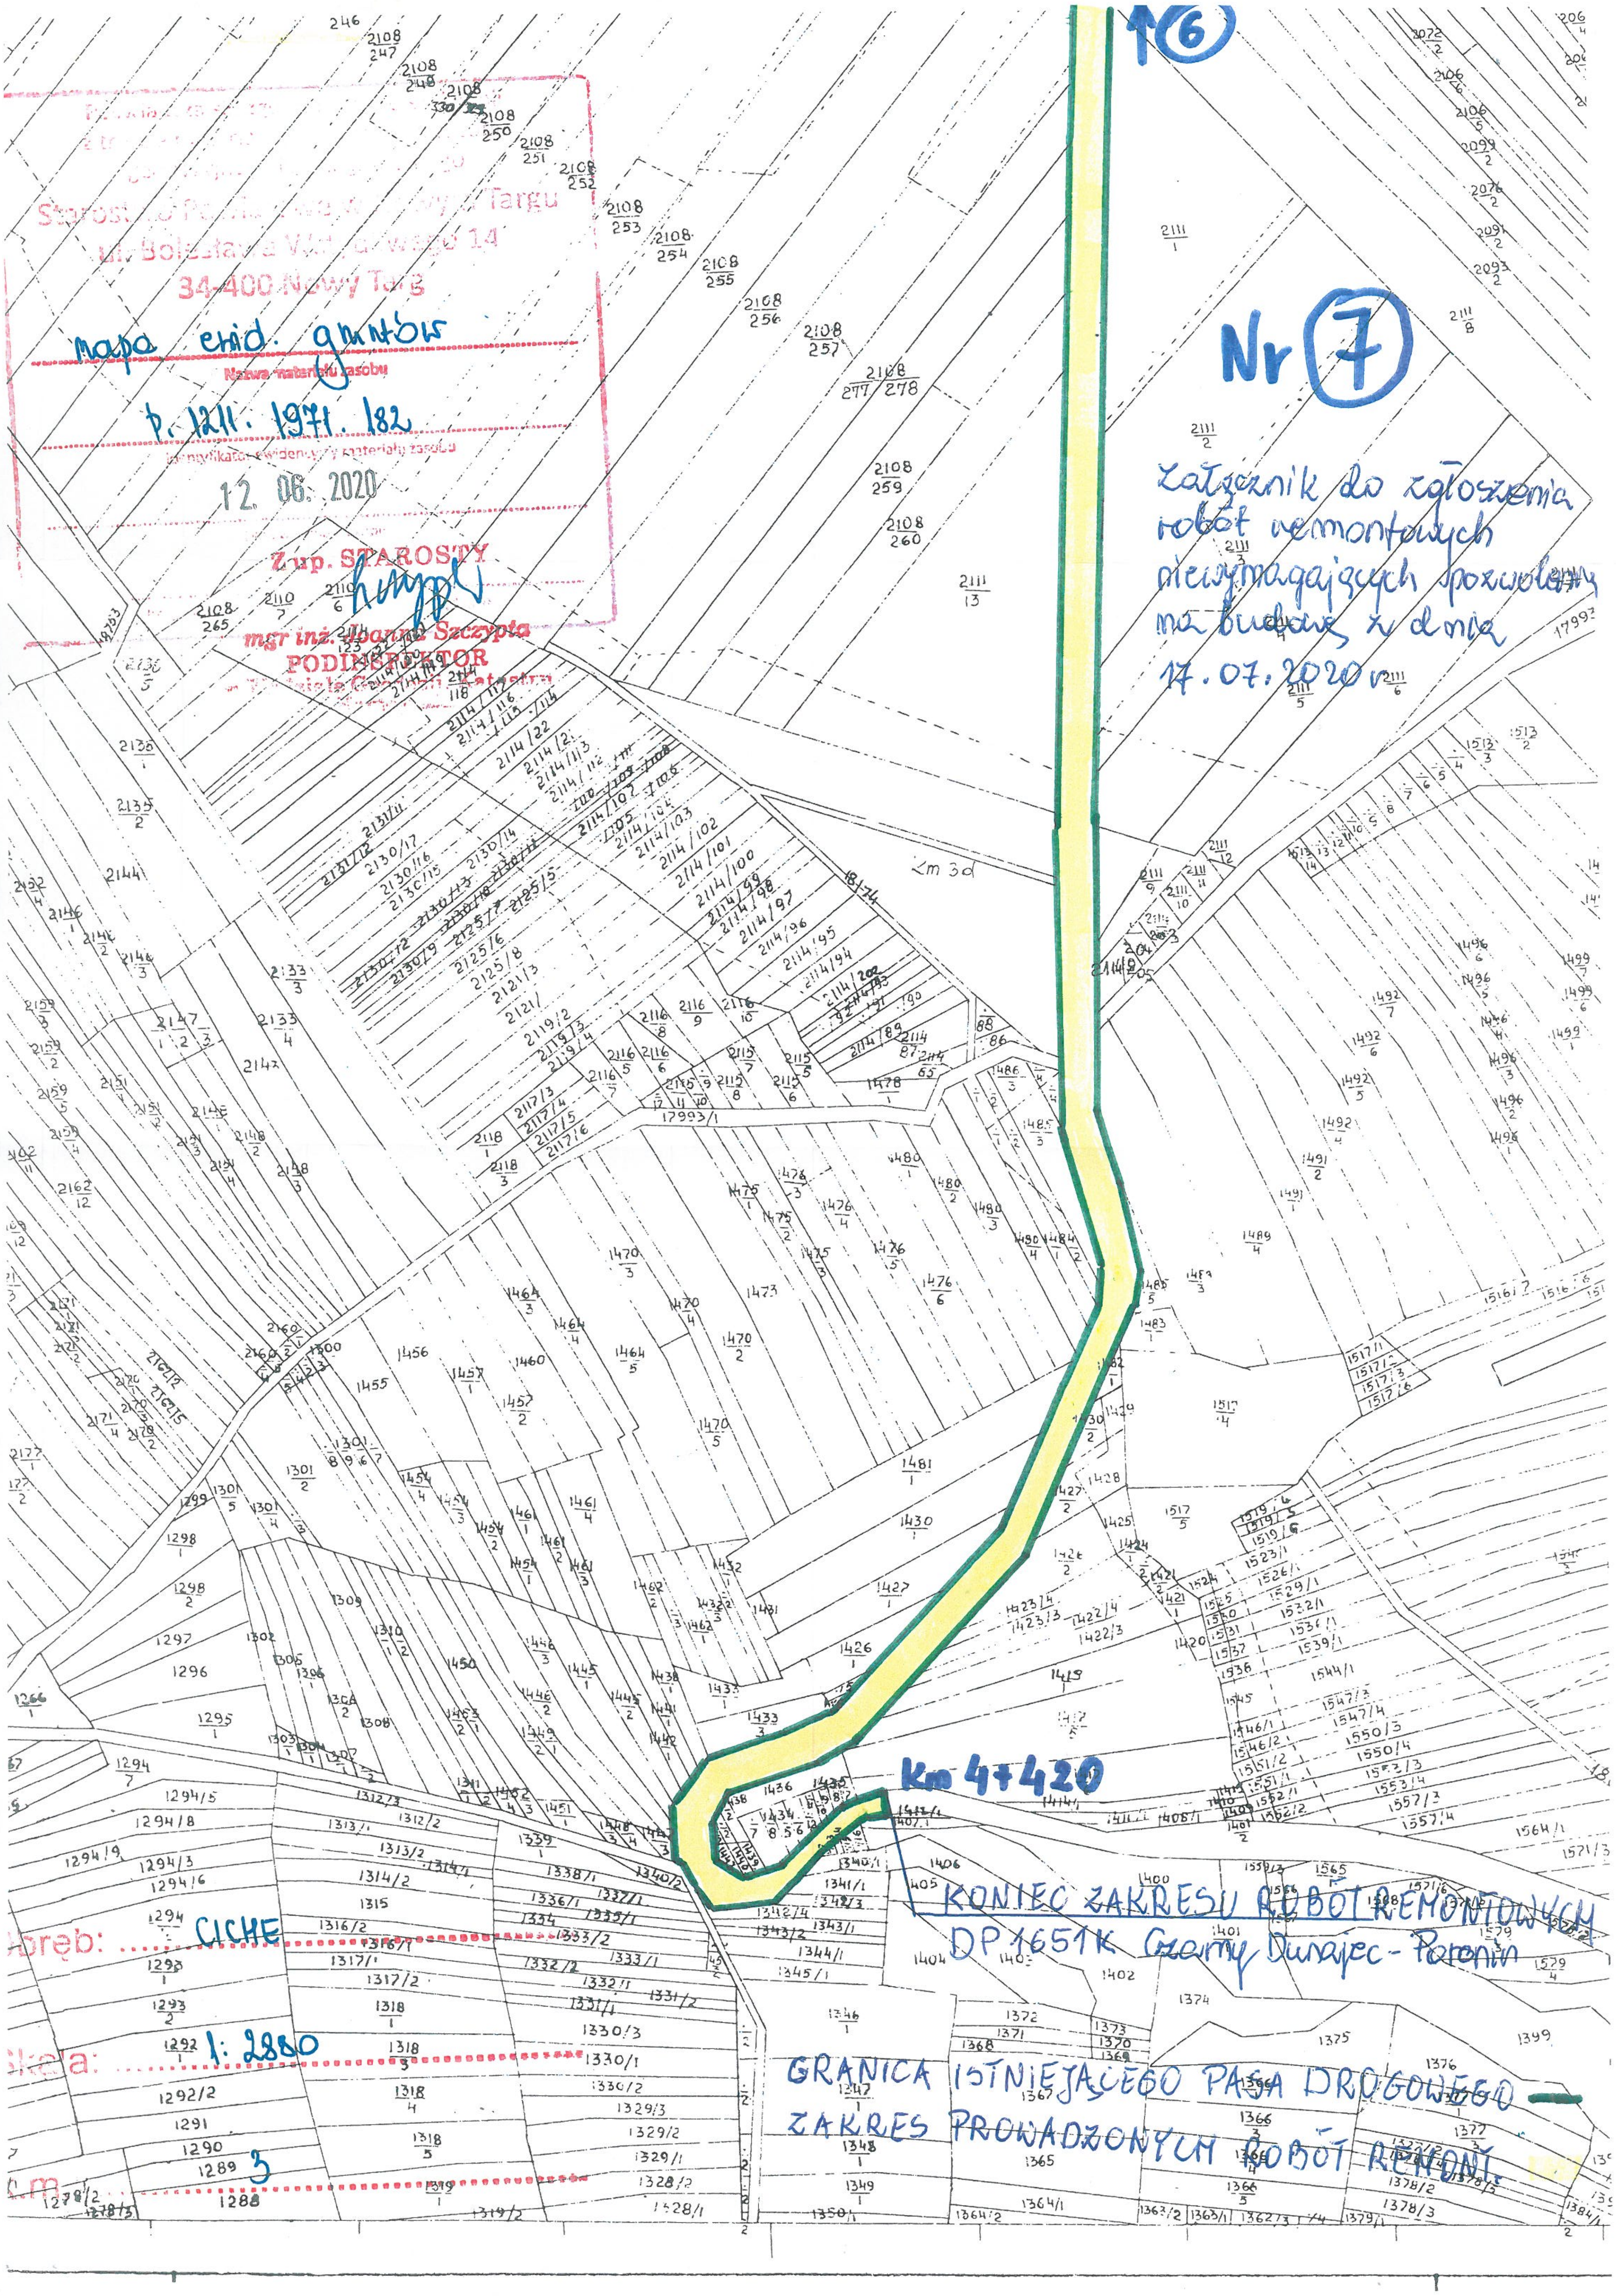

Nr ⑦

Załącznik do zgłoszenia robót remontowych niewymagających pozwolenia na budowę z dnia 17.07.2020 r.

KONIEC ZAKRESU ROBÓT REMONTOWYCH
DP 1651K Czarny Dunajec - Poronin

GRANICA ISTNIEJĄCEGO PASA DROGOWEGO —
ZAKRES PROWADZONYCH ROBÓT REMONT.

Załącznik do zgłoszenia robót remontowych niewymagających pozwolenia na budowę z dnia 17.07.2020

PRZEKRÓJ POPRZECZNY
STAN ISTNIEJĄCY

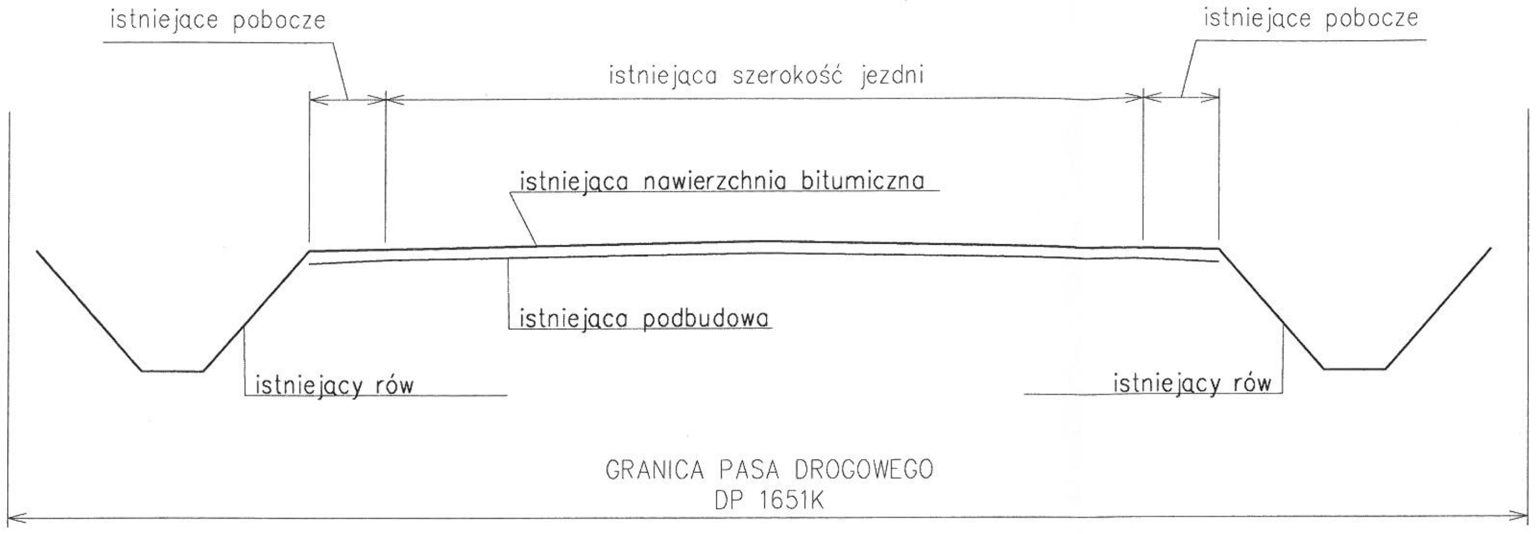

PRZEKRÓJ POPRZECZNY
ZGŁOSZENIE ROBÓT REMONTOWYCH NIEWYMAGAJĄCYCH POZWOLENIA

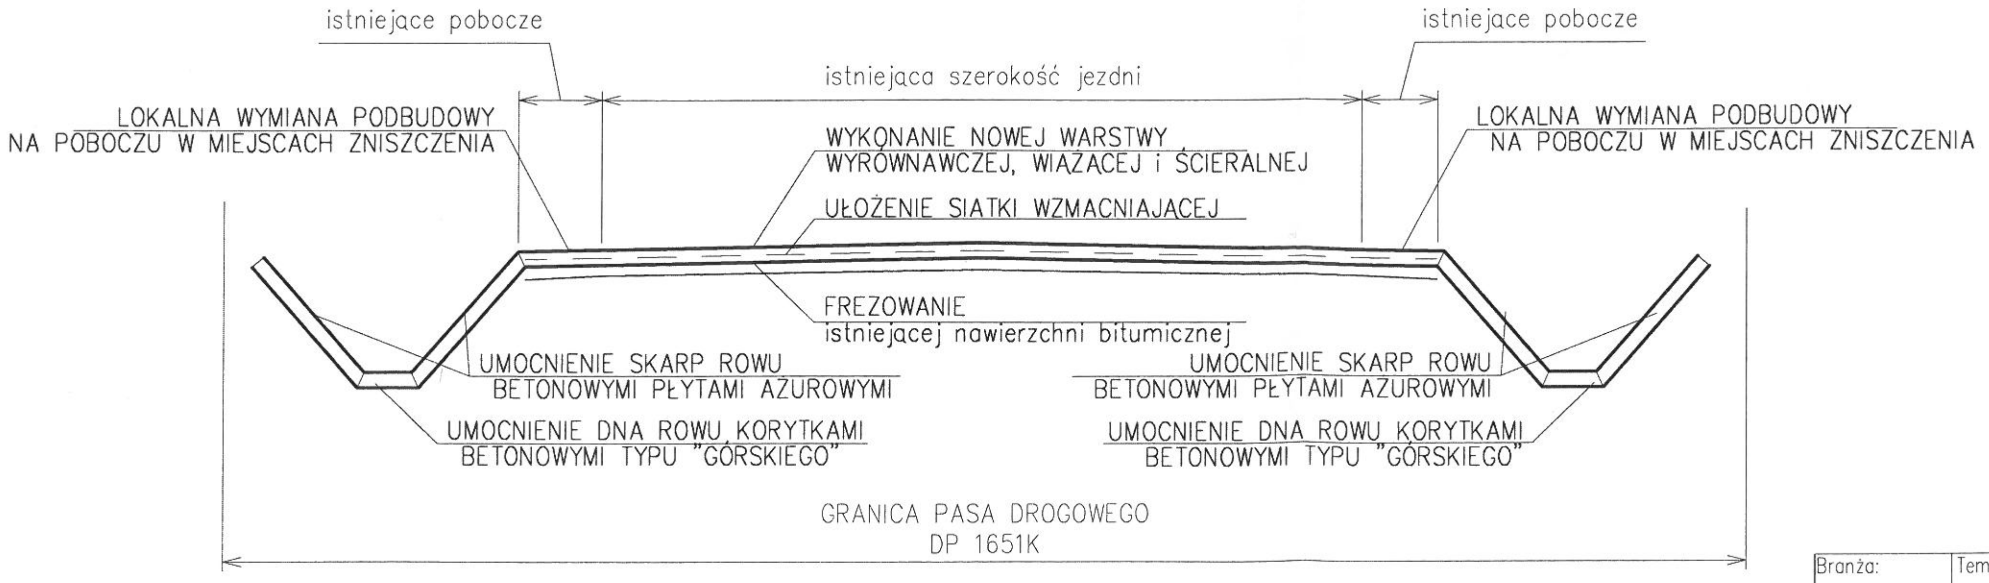

istniejace pobocze
istniejace pobocze
istniejąca szerokość jezdni
LOKALNA WYMIANA PODBUDOWY NA POBOCZU W MIEJSCACH ZNISZCZENIA
LOKALNA WYMIANA PODBUDOWY NA POBOCZU W MIEJSCACH ZNISZCZENIA
WYKONANIE NOWEJ WARSTWY WYRÓWNAWCZEJ, WIĄŻĄCEJ i ŚCIERALNEJ
UŁOŻENIE SIATKI WZMACNIAJĄCEJ
FREZOWANIE istniejącej nawierzchni bitumicznej
UMOCNIENIE SKARP ROWU BETONOWYMI PŁYTAMI AŻUROWYMI
UMOCNIENIE SKARP ROWU BETONOWYMI PŁYTAMI AŻUROWYMI
UMOCNIENIE DNA ROWU KORYTKAMI BETONOWYMI TYPU "GÓRSKIEGO"
UMOCNIENIE DNA ROWU KORYTKAMI BETONOWYMI TYPU "GÓRSKIEGO"
GRANICA PASA DROGOWEGO
DP 1651K

Branża: DROGOWA	Temat zgłoszenia: Remont drogi powiatowej Nr 1651K Czarny Dunajec – Poronin km 0+870 do km 4+420 w miejscowościach Czarny Dunajec, Stare Bystre, Poronin			
Tytuł rysunku:	Przekroje poprzeczne – szkic			
Opracował:	mgr inż. Robert Różany		Data:	17.07.2020