RZĄD POWIATU
NOWYM TARGU
Bolesława Wstydliwego 14
34-400 Nowy Targ

Uchwała Nr 58/II/2018
Zarządu Powiatu Nowotarskiego
z dnia 20 lutego 2018 r.

w sprawie: wydania opinii dotyczącej realizacji inwestycji drogowej pn.: „Rozbudowa drogi powiatowej nr 1644K Łopuszna – Dursztyn (budowa chodnika) w miejscowości Łopuszna".

Na podstawie art. 32 ust. 1 ustawy z dnia 5 czerwca 1998 r. o samorządzie powiatowym (tekst jednolity Dz. U. z 2017 r. poz. 1868 z późń. zm.) oraz art. 11b ust. 1 ustawy z dnia 10 kwietnia 2003 r. o szczególnych zasadach przygotowania i realizacji inwestycji w zakresie dróg publicznych (tekst jednolity Dz. U. z 2017 r. poz. 1496 z późń. zm.) Zarząd Powiatu Nowotarskiego uchwala, co następuje:

§ 1

Opiniuje się pozytywnie realizację inwestycji drogowej pn.: „Rozbudowa drogi powiatowej nr 1644K Łopuszna – Dursztyn (budowa chodnika) w miejscowości Łopuszna", na wniosek Zarządu Powiatu Nowotarskiego, działającego przez pełnomocnika – Piotra Kowalczyka, zgodnie z przedłożonym wnioskiem z daty 30.01.2018 r. (data wpływu do Powiatowego Zarządu Dróg w Nowym Targu – 30.01.2018 r.) o wydanie opinii dotyczącej realizacji inwestycji jak wyżej oraz załączoną do niego dokumentacją projektową (w tym mapa z projektem zagospodarowania terenu, analiza powiązania drogi z innymi drogami publicznymi oraz określenie zmian w dotychczasowej infrastrukturze zagospodarowania terenu, stanowiące załącznik do niniejszej uchwały) opracowaną w 2018 r. przez: Pracownię Inżynierii Drogowej Piotr Kowalczyk z siedzibą w Nowym Targu.

§ 2

Wykonanie uchwały powierza się Staroście Nowotarskiemu.

§ 3

Uchwała wchodzi w życie z dniem podjęcia.

STAROSTA
Krzysztof Faber

CZŁONEK ZARZĄDU
Franciszek Sojka

CZŁONEK ZARZĄDU
Leszek Świder

URZĘDUJĄCY CZŁONEK ZARZĄDU
Bogusław Wojciechowski

WICESTAROSTA
Władysław Tylka

Załącznik do uchwały Nr 58/II/2018
Zarządu Powiatu Nowotarskiego
z dnia 20 lutego 2018 r.

ZARZĄD POWIATU
W NOWYM TARGU
ul. Bolesława Wstydliwego 14
34-400 Nowy Targ
31.01.2018

59

Pracownia Inżynierii Drogowej
mgr inż. Piotr Kowalczyk

POWIATOWY ZARZĄD DRÓG
DATA WPŁYWU:
30. 01. 2018
L.dz. 192
podpis

Pełnomocnik:
mgr inż. Piotr Kowalczyk
ul. Podhalańska 4/29
34-400 Nowy Targ
Tel. 501 566 223

Inwestor:
Zarząd Powiatu Nowotarskiego
ul. Bolesława Wstydliwego 14
34-400 Nowy Targ

Nowy Targ, 30.01.2018r.

PK.004.2018.WW

Zarząd Powiatu Nowotarskiego
ul. Bolesława Wstydliwego 14
34-400 Nowy Targ

Dotyczy: ***ROZBUDOWA DROGI POWIATOWEJ NR 1644K ŁOPUSZNA – DURSZTYN (BUDOWA CHODNIKA) W MIEJSCOWOŚCI ŁOPUSZNA***

Działając w imieniu Inwestora, zgodnie z ustawą z dnia 10 kwietnia 2003r. *o szczególnych zasadach przygotowania i realizacji inwestycji w zakresie dróg publicznych* (Dz.U. 2003, Nr80, poz.721 z późniejszymi zmianami), zgodnie z art. 11b, ust. 1, zwracam się z prośbą o wydanie opinii do projektu pn.:

ROZBUDOWA DROGI POWIATOWEJ NR 1644K ŁOPUSZNA – DURSZTYN (BUDOWA CHODNIKA) W MIEJSCOWOŚCI ŁOPUSZNA

Załączniki:
- Mapę przedstawiającą proponowany przebieg drogi – 1 egz.
- Analizę powiązań drogi z innymi drogami publicznymi – 1 egz.
- Określenie zmian w dotychczasowej infrastrukturze zagospodarowania terenu – 1 egz.
- Pełnomocnictwo Inwestora – 1 egz.

mgr inż. Piotr Kowalczyk
uprawnienia budowlane
do projektowania i kierowania robotami budowlanymi
w specjalności inżynieryjnej drogowej bez ograniczeń
nr ewidencyjny MAP/0381/PWBD/15

.....
Z poważaniem

DZIAŁ INWESTYCJI I UZGODNIEŃ PRZYTYLNIE OPINIUJE REALIZACJĘ ZADANIA ZGODNIE Z ZAŁĄCZONĄ DOKUMENTACJĄ

INSPEKTOR

mgr inż. Szczepan Guzik

KIEROWNIK
Działu Inwestycji i Uzgodnień
mgr Marcin Dziadkowiec

ANALIZA POWIĄZAŃ DROGI Z INNYMI DROGAMI PUBLICZNYMI

Droga powiatowa nr 1644K Łopuszna - Dursztyn leży w środkowej części powiatu nowotarskiego i przebiega w kierunku północ - południe. Stanowi ona obsługę komunikacyjną okolicznych miejscowości. Odcinek objęty opracowaniem dotyczy drogi powiatowej nr 1644K od km 0+005.30 do km około 0+384.78.
Droga powiatowa nr 1644K zaczyna się skrzyżowaniem z drogą wojewódzką nr 969 w miejscowości Łopuszna, następnie krzyżuje się z drogą powiatową nr 1645K w miejscowości Nowa Biała , następnie krzyżuje się z drogą powiatową 1643K w miejscowości Krempachy i kończy się w miejscowości Dursztyn.

OKREŚLENIE ZMIAN W DOTYCHCZASOWEJ INFRASTRUKTURZE ZAGOSPODAROWANIA TERENU

Zaprojektowano rozbudowę drogi powiatowej nr K1644 Łopuszna - Dursztyn od km 0+005.30 do km 0+384.78
Rozbudowa przedmiotowego odcinka polegać będzie na wykonaniu poszerzenia jezdni wraz z wykonaniem nakładki wzmacniającej z betonu asfaltowego. Szerokość jezdni wynosić będzie 6.00m z lokalnym zawężeniem do 5.50m w celu uspokojenia ruchu. Jezdnia zostanie ograniczona poboczem gruntowym ulepszonym kruszywem łamanym o szerokości 1,00m oraz krawężnikiem betonowym wzdłuż prawej krawędzi jezdni oraz ściekiem przykrawężnikowym z kostki betonowej oraz krawężnikiem betonowym wzdłuż lewej krawędzi jezdni. Zmiana szerokości jezdni realizowana jest poprzez proste przejściowe o dł. 20.00m
Wzdłuż lewej krawędzi jezdni zaprojektowano chodnik od km 0+006.96 do km 0+384.78. Chodnik o szerokości 2,00m z lokalnym zawężeniem do 1.50 w km 0+046.33 - 0+063.69 i spadku poprzecznym równym 2%. Przedmiotowy chodnik o nawierzchni z kostki betonowej po prawej stronie ograniczony będzie krawężnikiem betonowym natomiast od strony lewej obrzeżem betonowym. Za chodnikiem przewidziano opaskę gruntową szerokości 0.50m.
Zaprojektowano przebudowę skrzyżowania w km 0+300.20. Polegać one będzie na niwelacji wysokościowej wlotu, poszerzeniu do 3.50m oraz wyłukowaniu przecięć krawędzi jezdni promieniami R=6.00m
Zaprojektowano również przebudowę zjazdów indywidualnych, budowę kanalizacji deszczowej, budowę korytek ściekowych, budowę studni chłonnych oraz prace rozbiórkowe.
Zaprojektowano kanalizację deszczową w postaci układu wpustów deszczowych, studni rewizyjnych w celu przejęcia wód opadowych z chodnika i drogi. Dotychczasowe zagospodarowanie terenu ulegnie zmianie. Natomiast nie ulegnie zmianie funkcja użytkowa drogi. W wyniku realizacji inwestycji poprawione zostaną parametry użytkowe drogi przez co zostanie zapewnione bezpieczeństwo jego użytkowników.
Stan powierzchni terenu po zakończonych pracach zostanie uporządkowany i zagospodarowany.

Nie przewiduje się żadnej ingerencji w zagospodarowanie terenu poza obszarem inwestycji. Projektowana rozbudowa drogi i budowa chodnika nie będzie miała negatywnego wpływu na otaczające środowisko przyrodnicze i powierzchnię terenu.

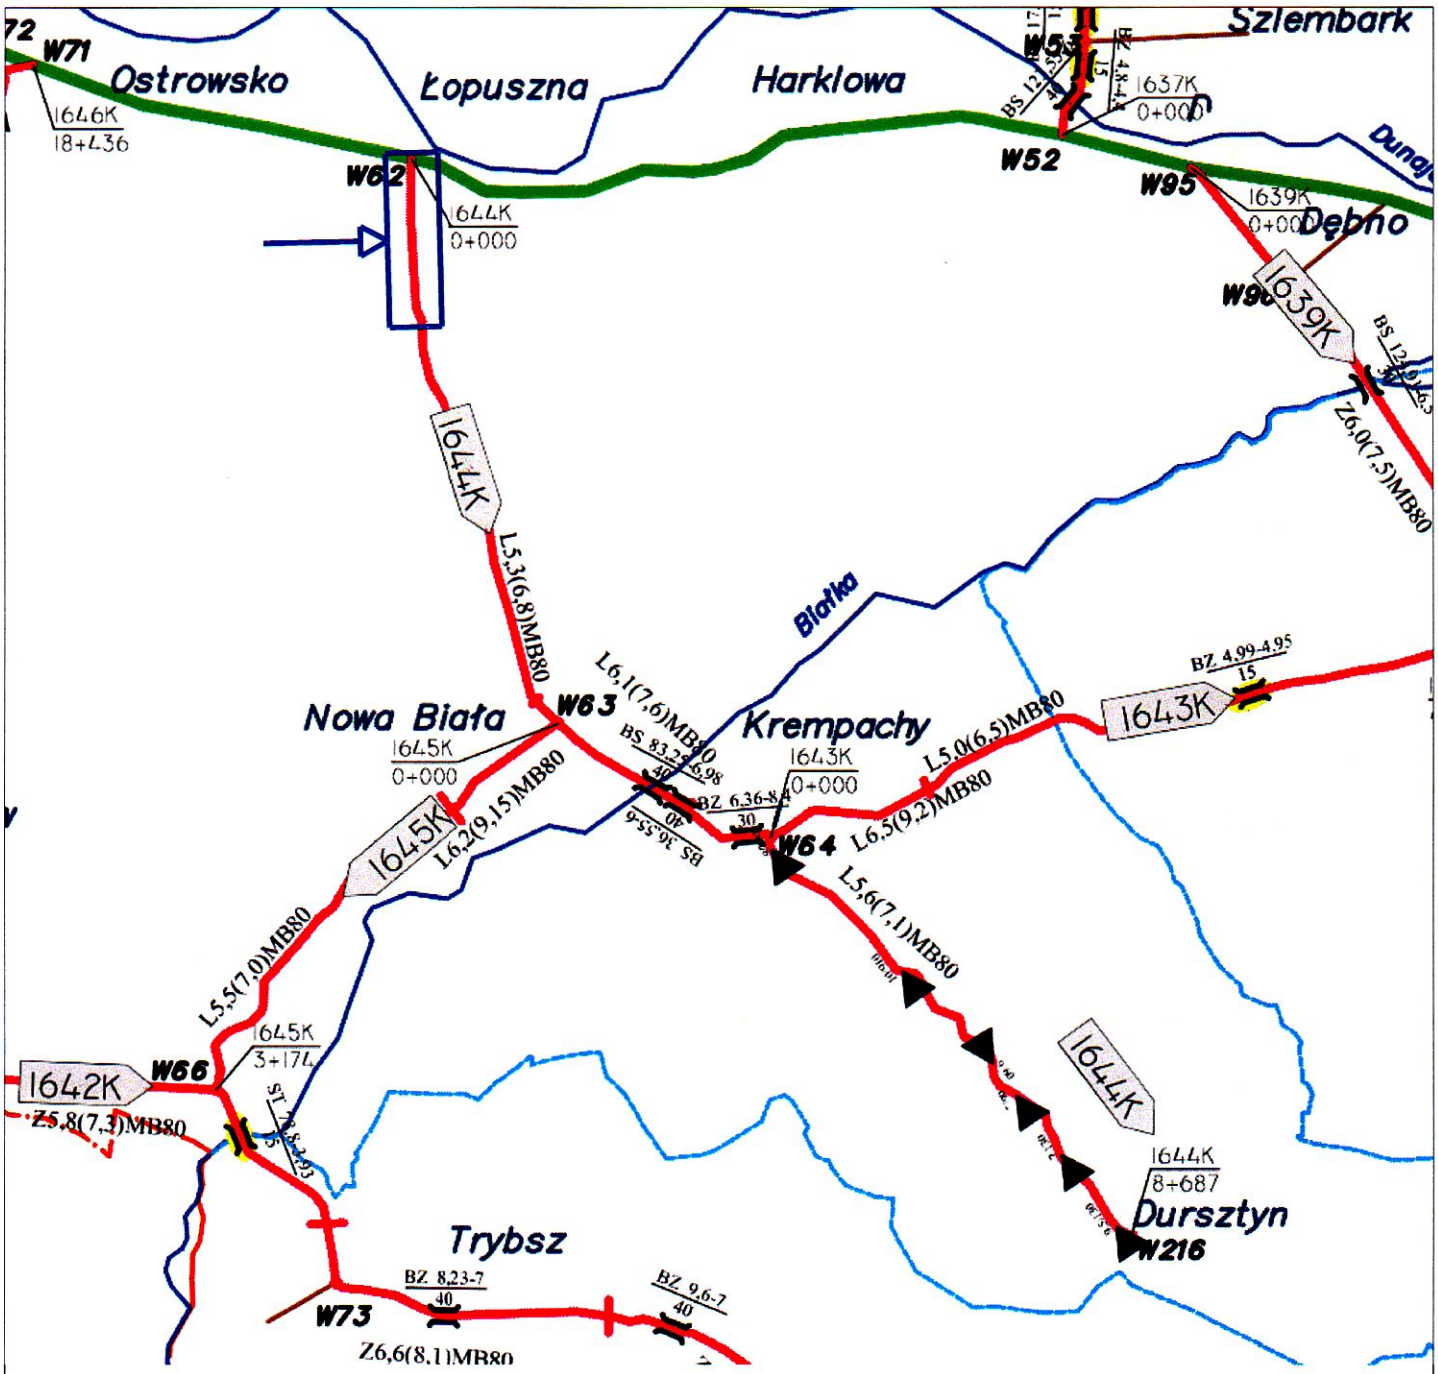

LEGENDA:

Zakres opracowania

Jednostka projektowa:	Pracownia Inżynierii Drogowej mgr inż. Piotr Kowalczyk 34-400 Nowy Targ ul. Podhalańska 4 /29			
Inwestor:	Zarząd Powiatu Nowotarskiego ul. Bolesława Wstydliwego 14 , 34-400 Nowy Targ			
Temat:	**Rozbudowa drogi powiatowej nr 1644K Łopuszna - Dursztyn (budowa chodnika) w miejscowości Łopuszna**			
Adres:	Woj. Małopolskie, Powiat Nowotarski, Jednostka ewidencyjna Nowy Targ [121109_2] Obręb: Łopuszna [0012], dz. ew. nr dr 4131/1, dr 4124, dr 764/7, dr 747/33, dr 747/28, 764/14 (764/5), 764/12 (764/9), 764/10 (764/8), 747/45 (747/29), 747/43 (747/30), 747/41 (747/31), 747/39 (747/32), 747/37 (747/34), 747/10, 740/6 (740/4), 740/5 (740/4), 740/3, 739/2, 739/1, 738/8 (738/2), 738/6 (738/3), 738/10 (738/1), 738/4, 736/8 (736/3), 736/7 (736/3), 736/6 (736/4), 736/5 (736/4), 735/14 (735/10), 735/12 (735/6), 711/5 (711/2), 711/4 (711/1), 709/8 (709/3), 709/6 (709/4), 699/7 (699/2), 699/5 (699/1), 694/27 (694/11), 694/25 (694/12), 694/23 (694/13), 694/21 (694/15), 687/3 (687/1)			
Rodzaj projektu:	I. PROJEKT BUDOWLANY ORIENTACJA	Data: STYCZEŃ ~~Luty~~ 2018	Skala: 1:10000	Nr rys.: **I.01**
Tytuł rysunku:	**ANALIZA POWIĄZAŃ Z INNYMI DROGAMI**			
Projektował:				
branża drogowa: mgr inż. Piotr Kowalczyk MAP/0381/PWBD/15	podpis:			