ZARZĄD POWIATU
W NOWYM TARGU
ul. Bolesława Wstydliwego 14
34-400 Nowy Targ

Uchwała Nr 417/IX/2018
Zarządu Powiatu Nowotarskiego
z dnia 25 września 2018 r.

w sprawie wyrażenia zgody na zawarcie kolejnej umowy dzierżawy

Na podstawie §9 ust. 3 i 4 Uchwały Nr 198/XXI/2008 Rady Powiatu Nowotarskiego z dnia 29 maja 2008 r. w sprawie zasad gospodarowania nieruchomościami stanowiącymi własność Powiatu Nowotarskiego (Dz. Urz. Woj. Mał. z 2008 r. Nr 460 poz. 2974), Zarząd Powiatu Nowotarskiego:

§ 1

1. Wyraża zgodę dla I Liceum Ogólnokształcącego im. E. Romera w Rabce – Zdroju na zawarcie kolejnej umowy dzierżawy, na rzecz Pana Andrzeja Wójciaka, w odniesieniu do części działki ewid. nr 3962 o pow. 0,5104 ha poł. w Rabce – Zdroju obj. księgą wieczystą NS2L/00024531/9 prowadzoną przez Sąd Rejonowy w Limanowej Zamiejscowy Wydział Ksiąg Wieczystych w Mszanie Dolnej pozostającej w trwałym zarządzie ww. jednostki.
2. Przedmiot dzierżawy stanowi obszar o powierzchni 214 m^2, oznaczony kolorem żółtym w załączniku graficznym do niniejszej uchwały.

§ 2

1. Szczegółowe warunki zawarcia umowy dzierżawy zostaną zawarte w odrębnym piśmie.
2. Projekt umowy przed jej podpisaniem zostanie przedłożony Zarządowi Powiatu Nowotarskiego celem akceptacji.

§ 3

Wyraża zgodę na zawarcie opisanej w §1 umowy do dnia 31 grudnia 2021 roku.

§ 4

Wykonanie uchwały powierza Staroście Nowotarskiemu.

§ 5

Uchwała wchodzi w życie z dniem podjęcia.

STAROSTA
Krzysztof Faber

CZŁONEK ZARZĄDU
Franciszek Sojka

CZŁONEK ZARZĄDU
Leszek Świder

URZĘDUJĄCY
CZŁONEK ZARZĄDU
Bogusław Waksmundzki

WICESTAROSTA
Władysław Tylka

Załącznik do Uchwały Nr 417/IX/2018
Zarządu Powiatu Nowotarskiego
z dnia 25 września 2018r.

ZAKŁAD USŁUG GEODEZYJNO-KARTOGRAFICZNYCH
mgr inż. Jacek Feiglewicz
GEODETA UPRAWNIONY
34-785 Jordanów, ul. Komunalna 15
tel./fax. 74-569
REGON 490301029 NIP 735-108-81-88

Obręb: R A B K A
Gmina: R A B K A

P R O J E K T P O D Z I A Ł U

działki ewid. nr 3962 położonej w R A B C E

S K A L A 1 : 1000

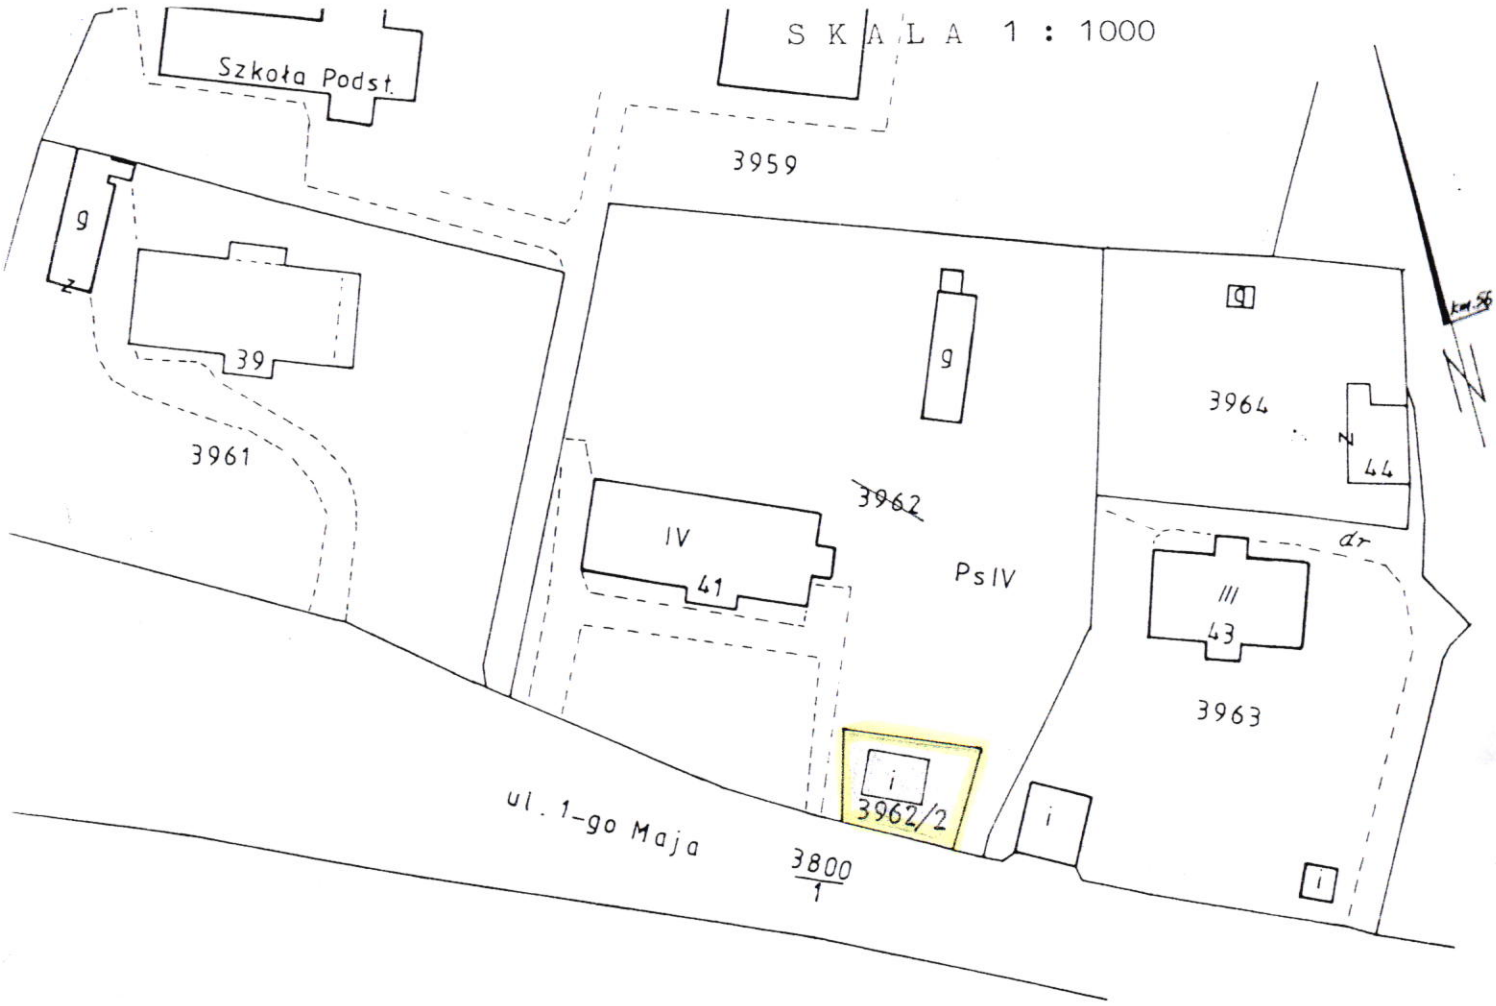

Stary stan							Nowy stan					
Nr KW	Nr działki	Użytek klasa	Powierzchnia h	a	m²	Właściciel	Nr działki	Użytek klasa	Powierzchnia h	a	m²	Nabywca
		B	0	29	99	Skarb Państwa		B	0	29	99	
		PsIV	0	21	05	we Władaniu:		PsIV	0	18	91	Dotychczasowy
24531	3962	Σ	0	51	04	Liceum Ogólno-	3962/1	Σ	0	48	90	
						kształcące						
						w Rabce						Wojciak
						ul. 1-go Maja 41	3962/2	PsIV	0	02	14	Andrzej
												zam. Rabka
												ul. Słoneczna 24a
		Razem	0	51	04			Razem	0	51	04	

W Y K A Z Z M I A N

Działka ewid. nr 3962 dzieli się na działki ewid. nr nr 3962/1 i 3962/2.
Oznaczenie działki ewid. nr 3962 anuluje się.

SPORZĄDZIŁ: mgr inż. Jacek Feiglewicz

Świadectwo nadania uprawnień zawodowych w dziedzinie geodezji i kartografii nr 8658

zamówienie 63/18